


инв. ном под. подпись и дата взамен инв. №

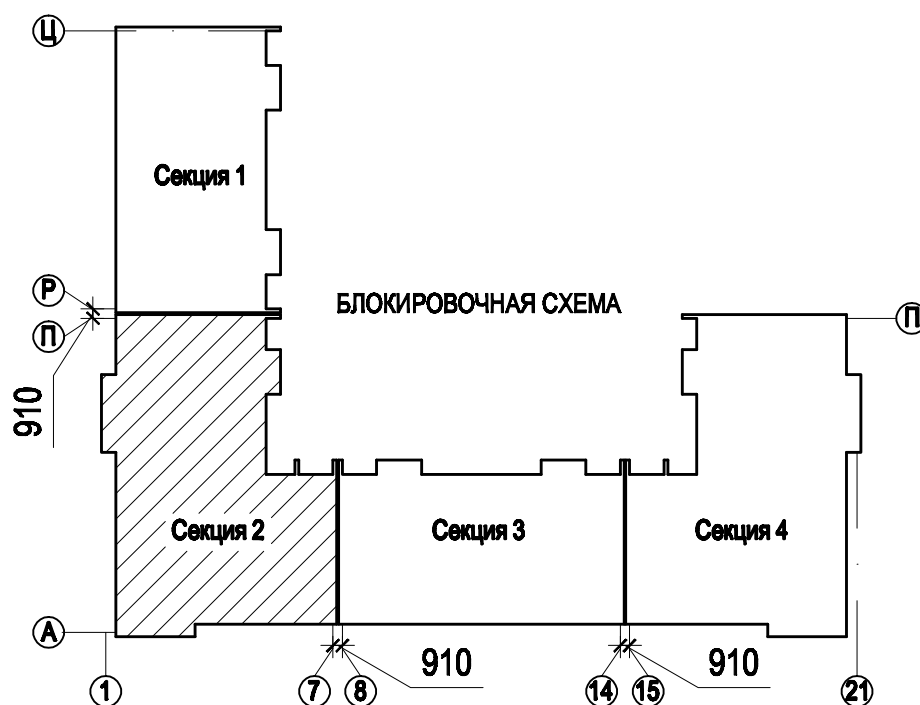

Изм.	Кол.	Лист	Недод.	Подпись	Дата
ГАП		Паланчук			
Архитектор		Масич-Стукало			
Н.контроль		Паланчук			

Многоэтажная жилая застройка по адресу: с. Софиевская-Борщаговка, ул. Леси Украинки, 19. Корректировка рабочей документации.

Секция 2
План 2-5 этажа

Стадия	Лист	Листов
Р	7	
ООО "Алюр-К" г. Днепропетровск		

0204/10-AP-2