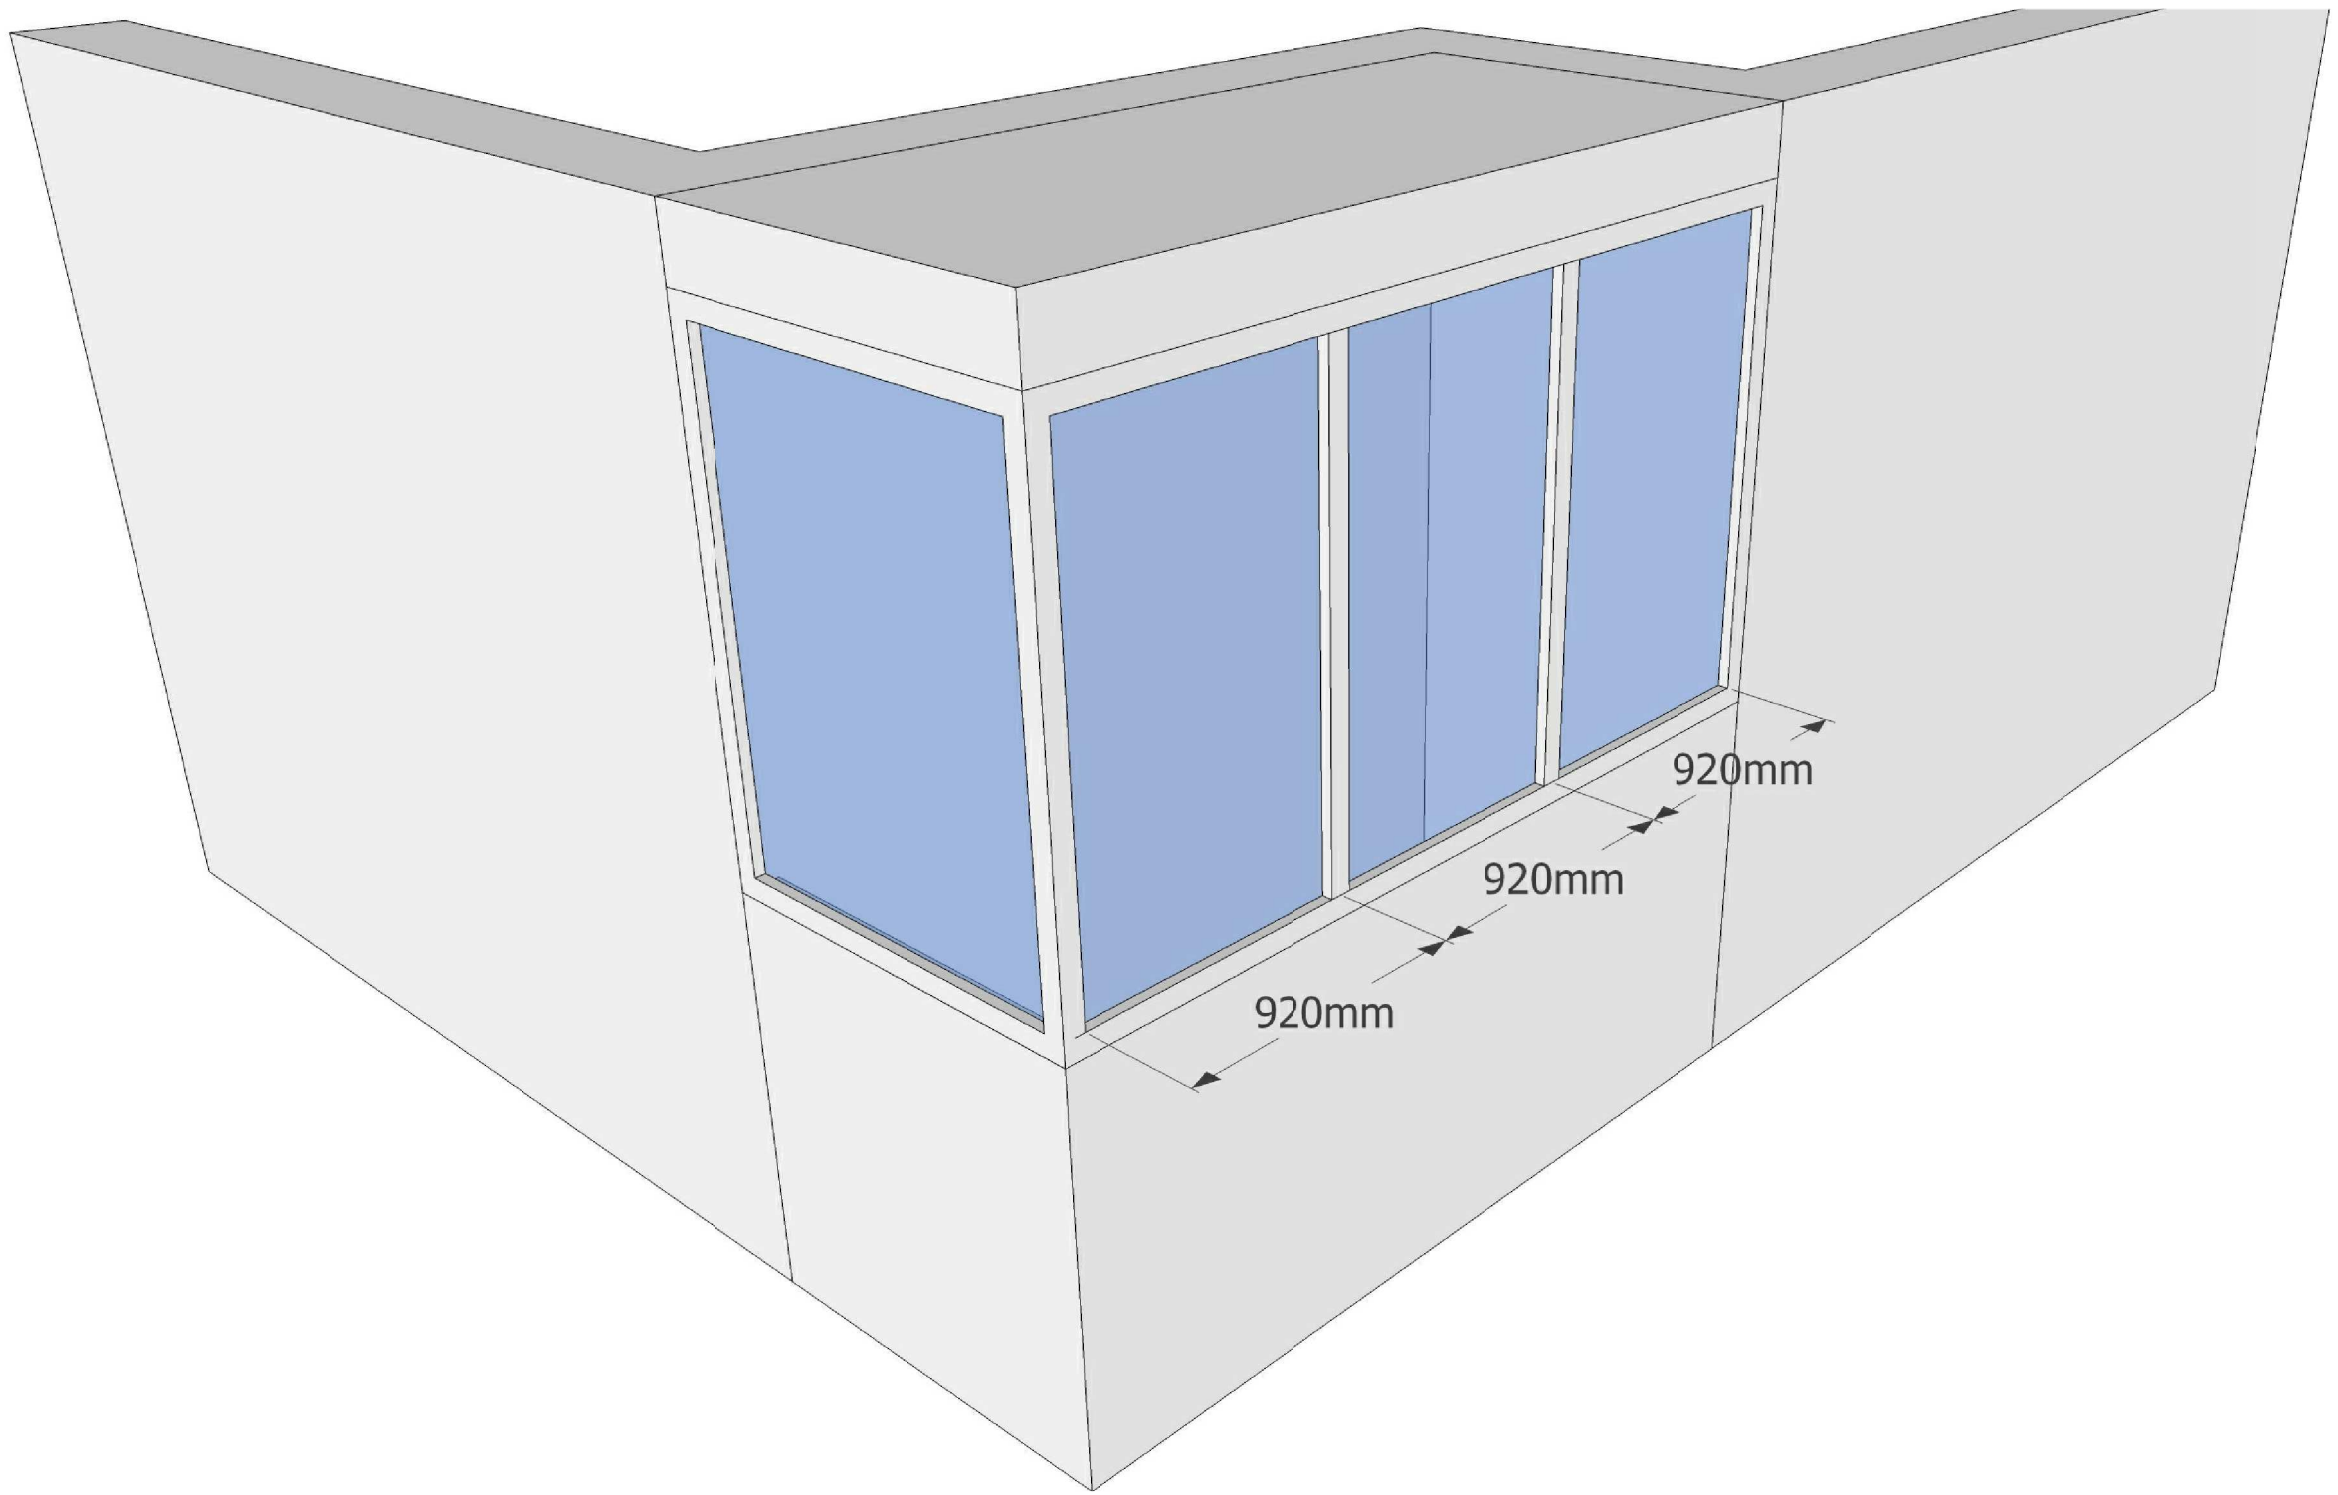

Примітка: металопластиковий профіль має бути білого кольору. Широка частина балкону має ділитись на 3 (три) рівні частини, а вузька на 1 (див малюнок1)

Змін.	Кільк.	Арк.	Ndок.	Підпис	Дата	Багатоквартирний житловий будинок на вул. Святошинській 35-А в м. Вишневе Києво-Святошинського району Київської області			
ГІП (ГАП)		Зінченко Н.І.				Смоляк Віталій Анатолійович	Стадія	Аркуш	Аркушів
Гол. спец.							П		
Нач. від.									
Розробив						Ескіз засклення балкону тип1	Приватне проектне підприємство "АРТ"		
Перевірив									
Норм.контр.		Зінченко Н.І.							

Закказ. и инв.No

Подпись и дата

инв.N оp.