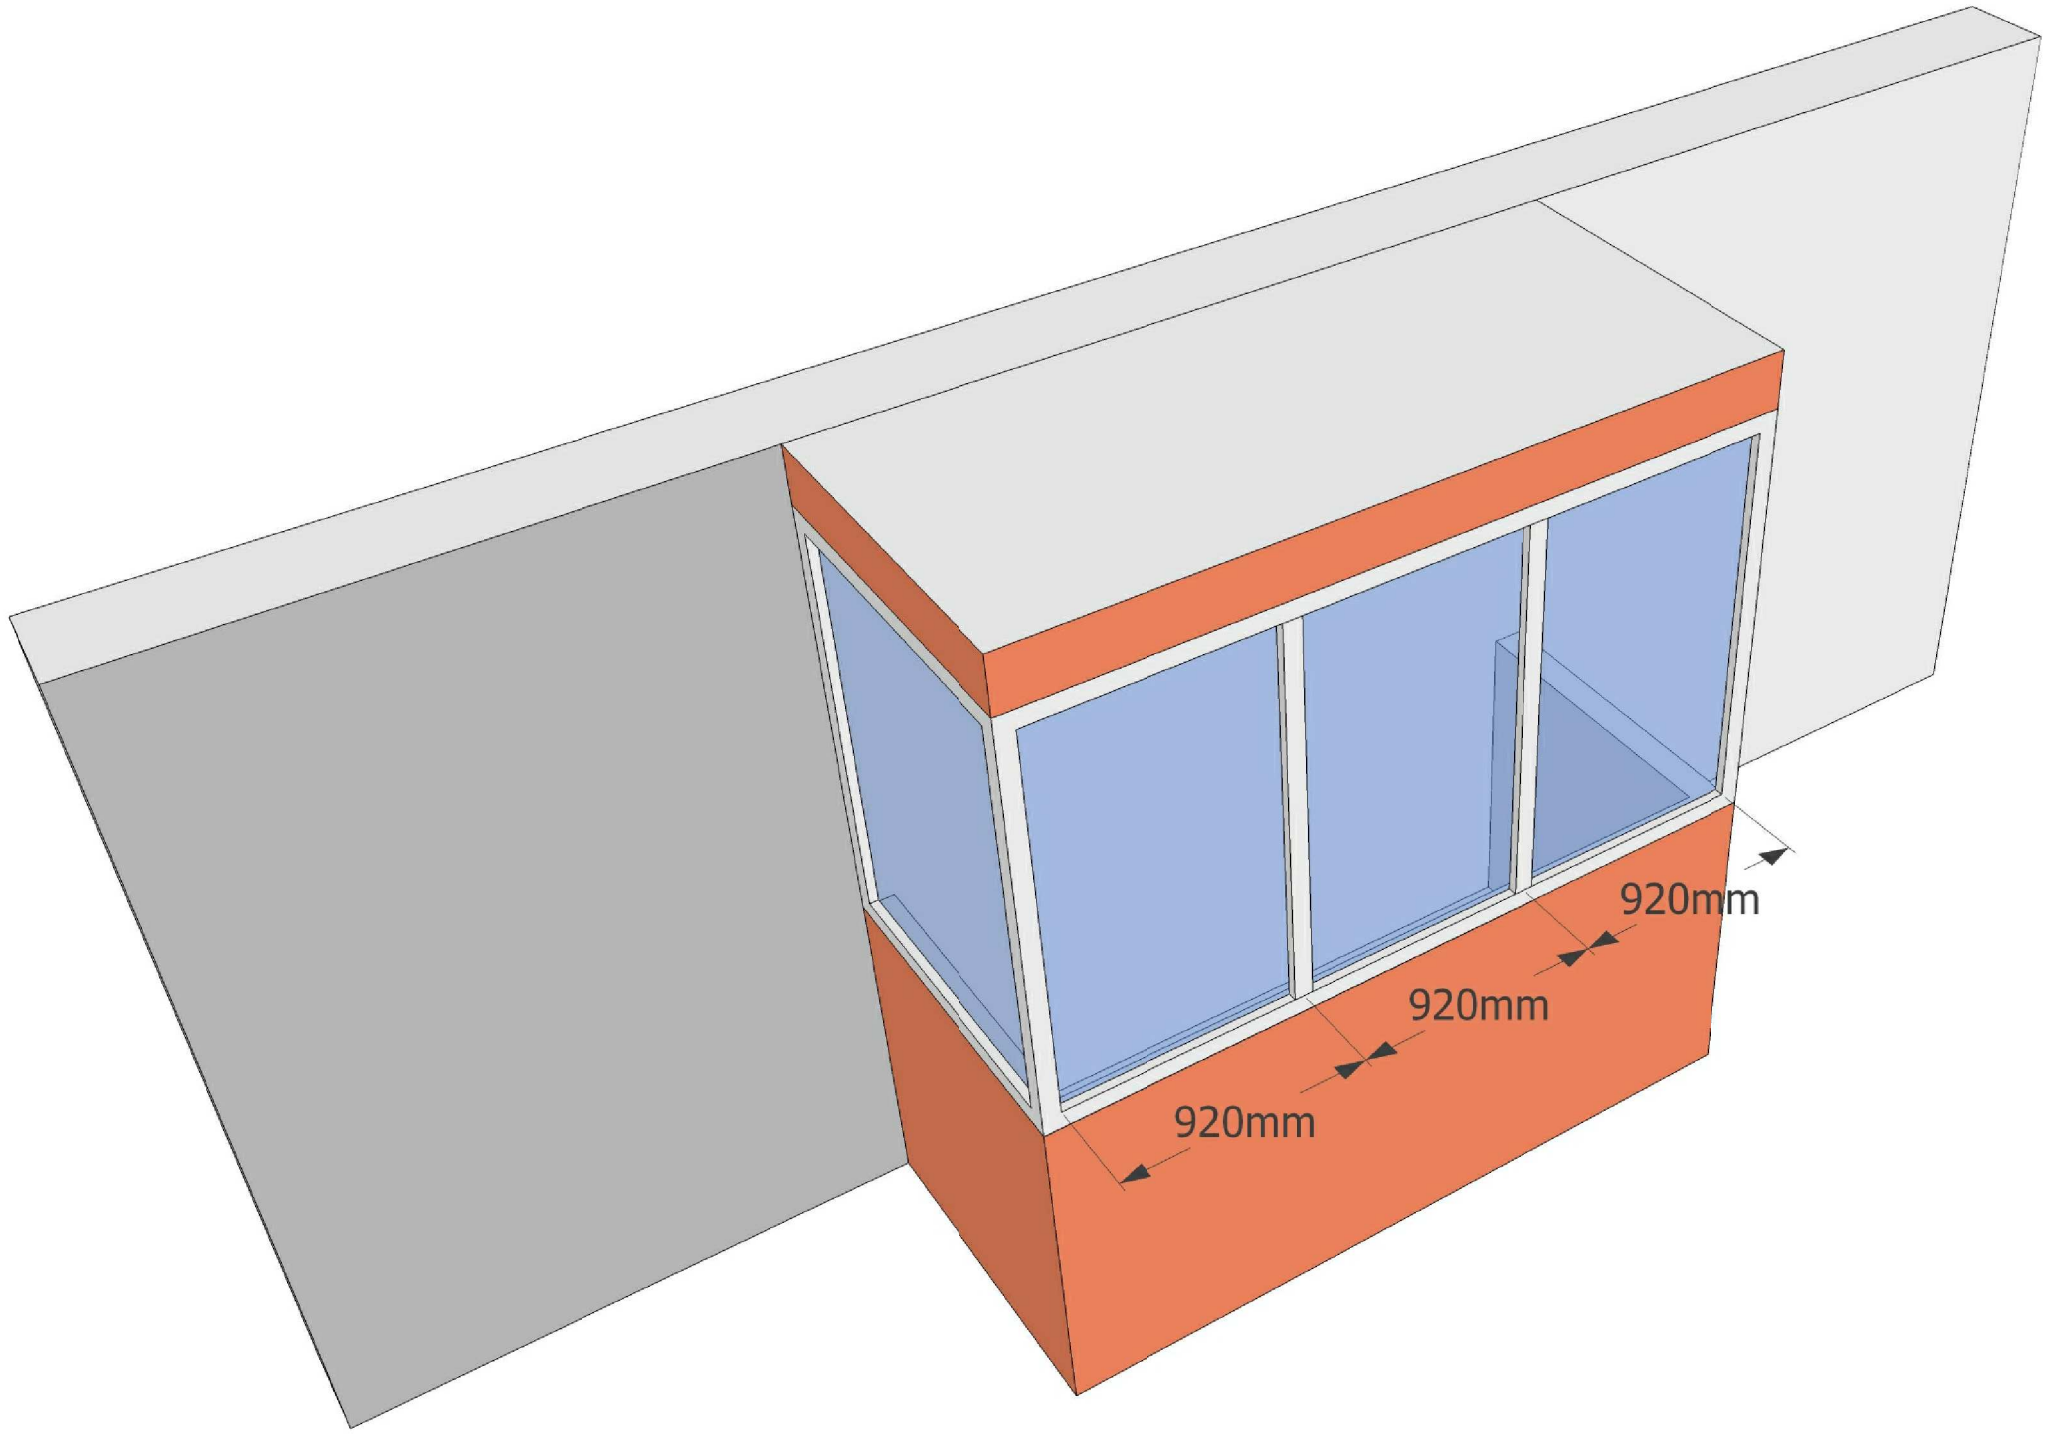

Примітка: металопластиковий профіль має бути білого кольору. Широка частина балкону має ділитись на 3 (три) рівні частини, а вузька на 1 (див малюнок1)

Змін.	Кільк.	Арк.	Nдок.	Підпис	Дата
ГІП (ГАП)		Зінченко Н.І.			
Гол. спец.					
Нач. від.					
Розробив					
Перевірив					
Норм.контр.		Зінченко Н.І.			

Багатоквартирний житловий будинок на вул. Святошинській 35-А в м. Вишневе Києво-Святошинського району Київської області

Смоляк Віталій Анатолійович

Стадія	Аркуш	Аркушів
П		

Ескіз засклення балкону тип3

Приватне проектне підприємство "АРТ"

Закказ. и инв.No

Подпись и дата

инв.N ор.