


Схема скління будинку по вул. Першотравнева, 23 в м. Вишневому, Києво-Святошинського району,
Київської області

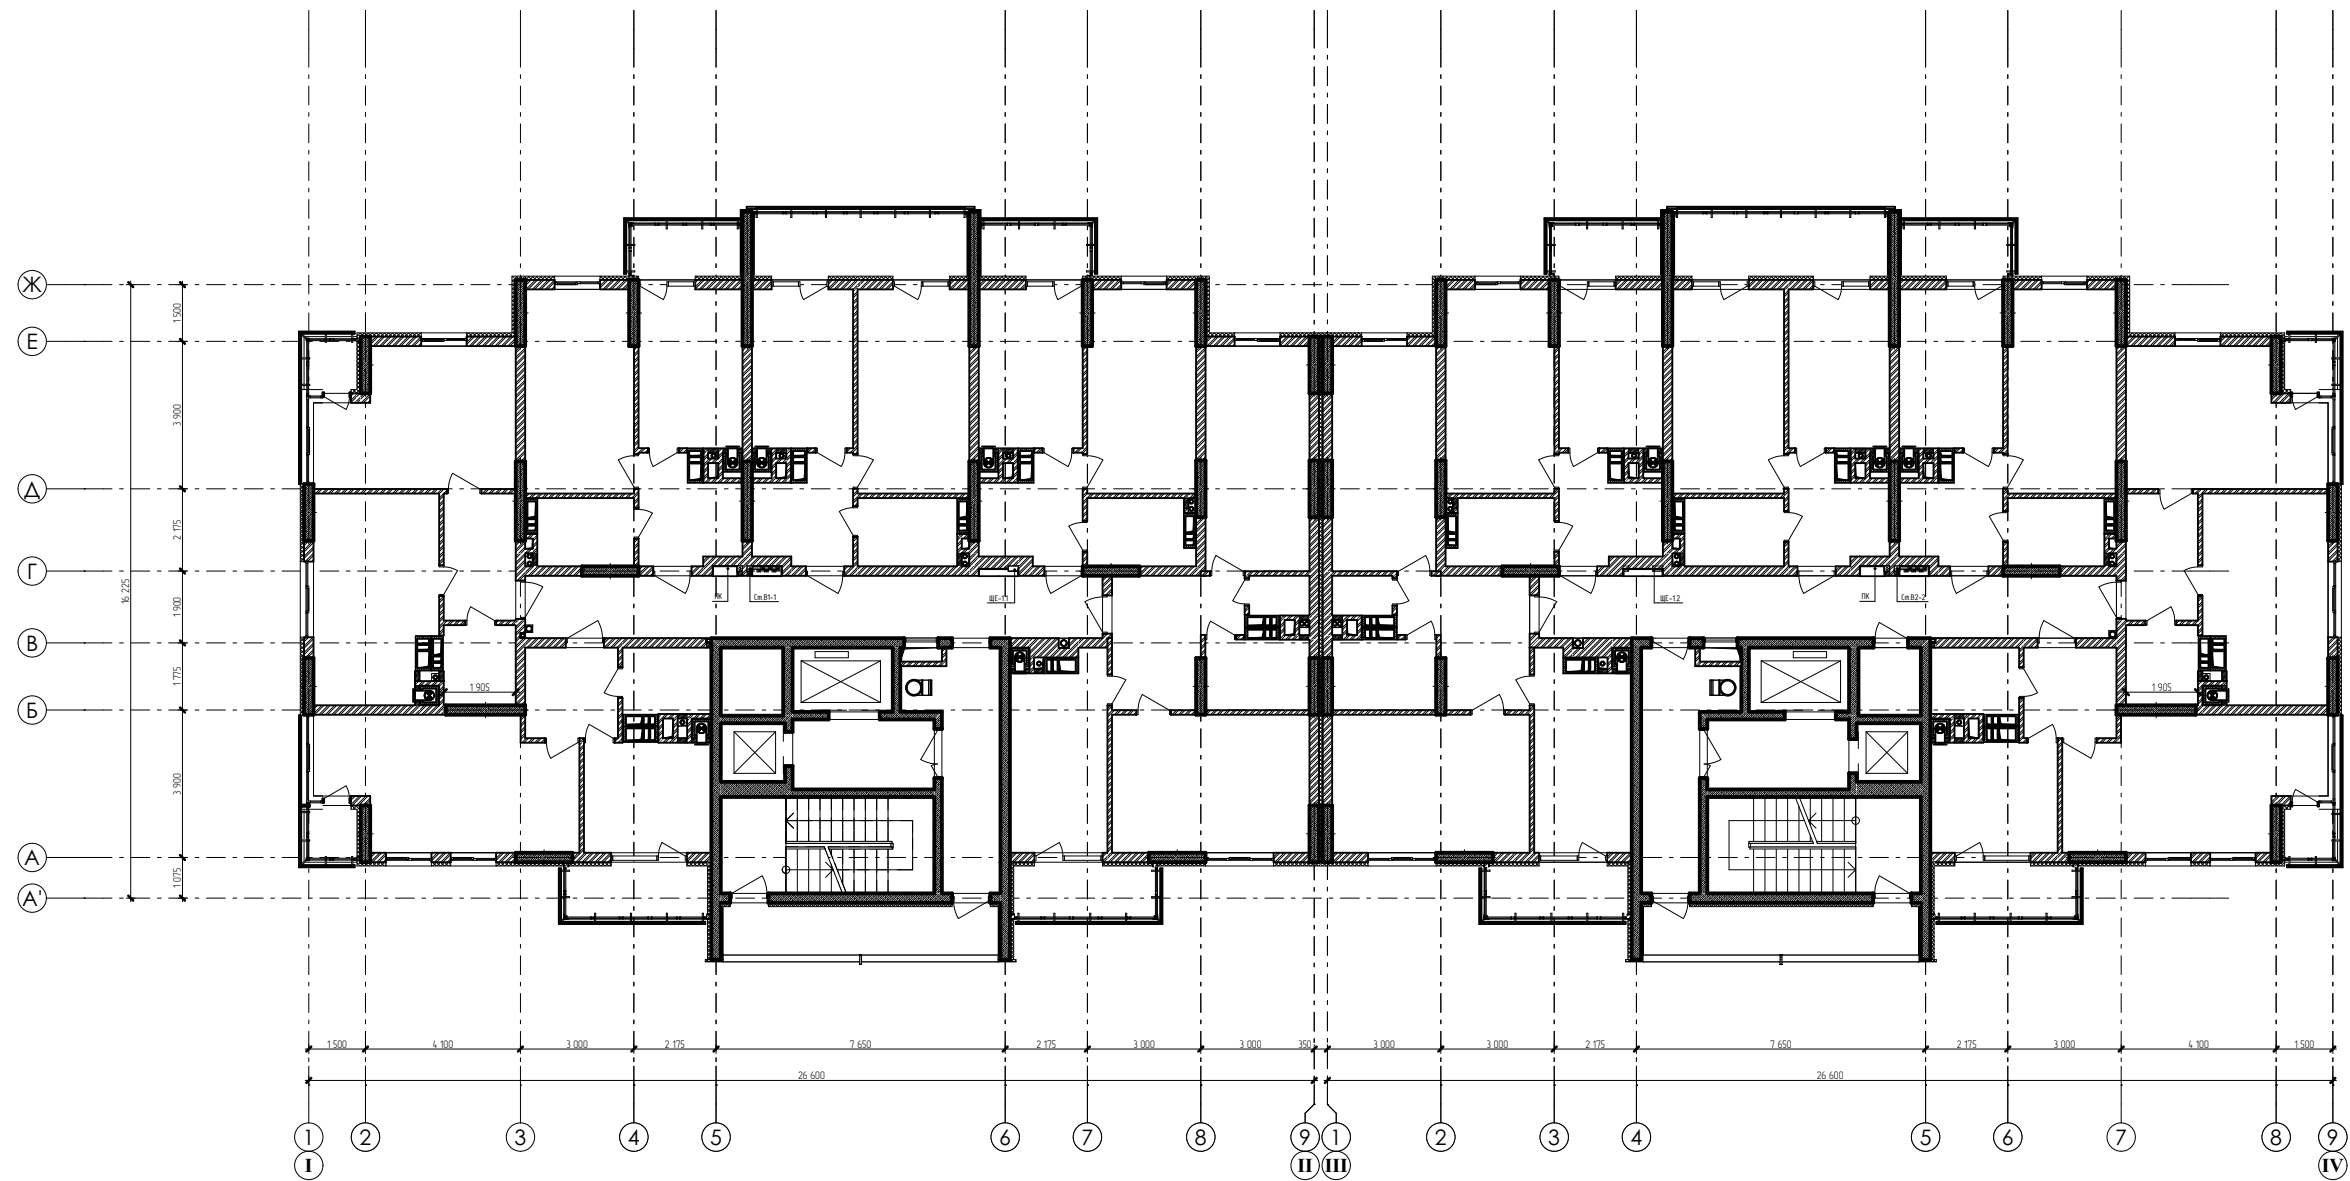

Погоджено:			
Зам. інв. №			
Підпис і дата			
Інв. № од.			

Позовжено:		Зам. інв. №	
Підпис і дата			
Інв. № од.			





						Засклення балконів та лоджій				
						Схема скління будинку по вул. Першотравнева, 23 в м. Вишневому, Києво-Святошинського району, Київської області				
Зм.	Кільк.	Арк.	№Док.	Підп.	Дата					
ГАП								Стадія	Аркуш	Аркушів
ГІП									1	
Розробив										
Перевірів										
Н.контроль										
						План поверху М 1:200				

Позовжено		Зам. інв. №	
Підпис і дата			
Інв. № од.			







						Засклення балконів та лоджій				
						Схема скління будинку по вул. Першотравнева, 23 в м. Вишневому, Києво-Святошинського району, Київської області				
Зм.	Кільк.	Арк.	№Док.	Підп.	Дата					
ГАП								Стадія	Аркуш	Аркушів
ГП									2	
Розробив										
Перевірив										
Н.контроль										

Погоджено:		Зам. інв. №	
Підпис і дата			
Інв. № од.			

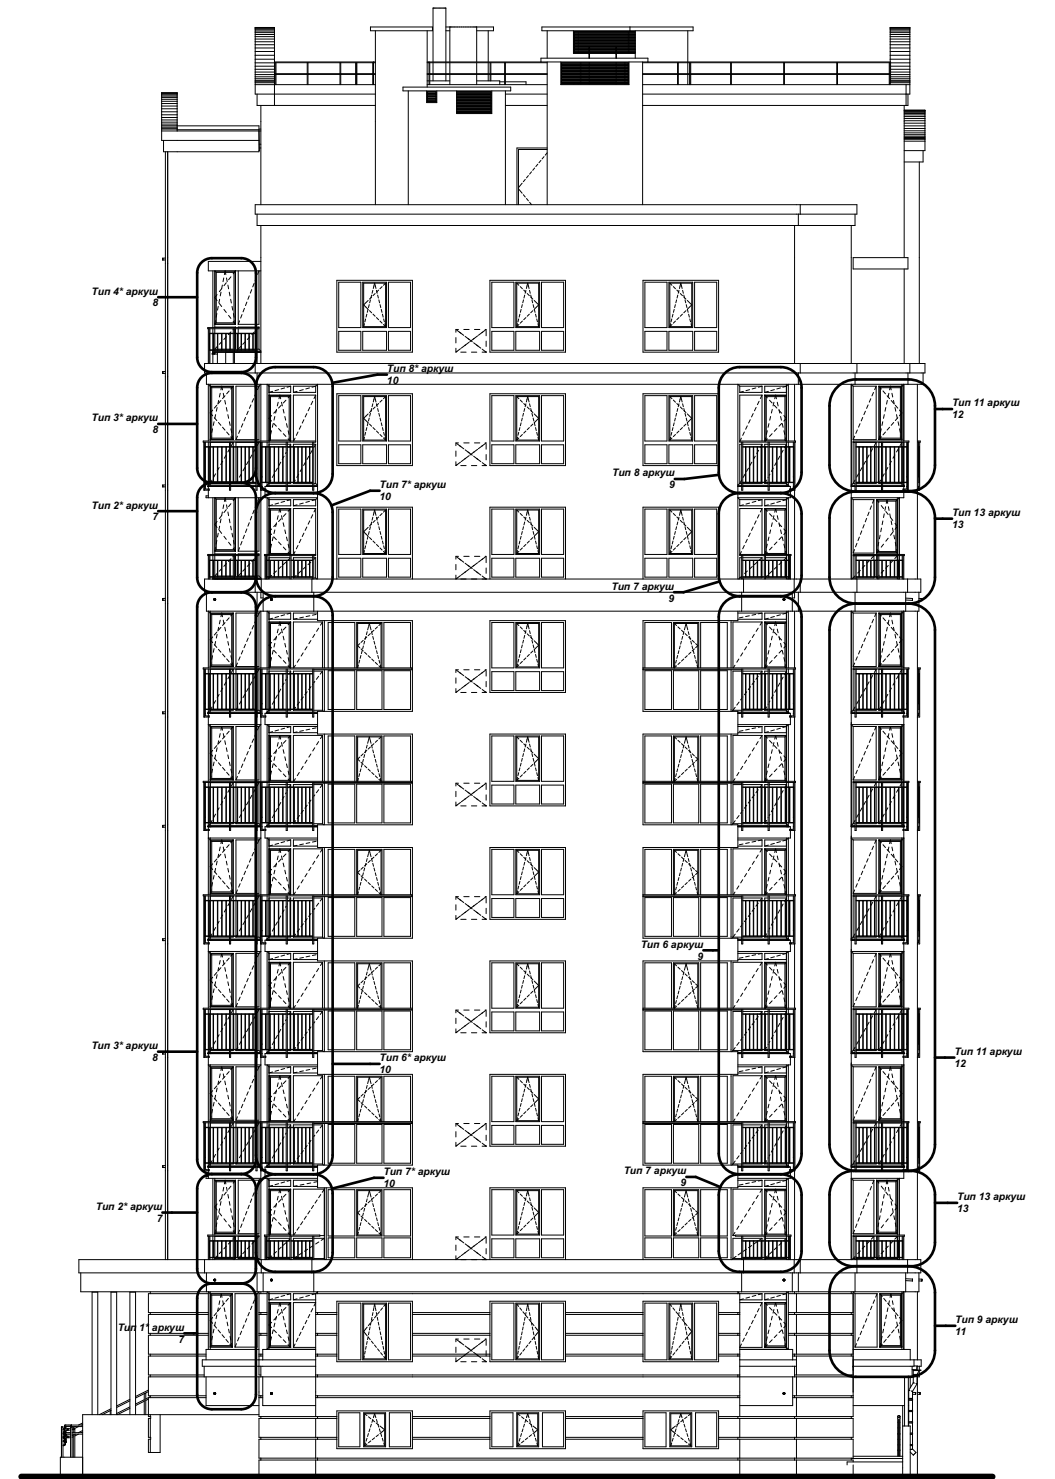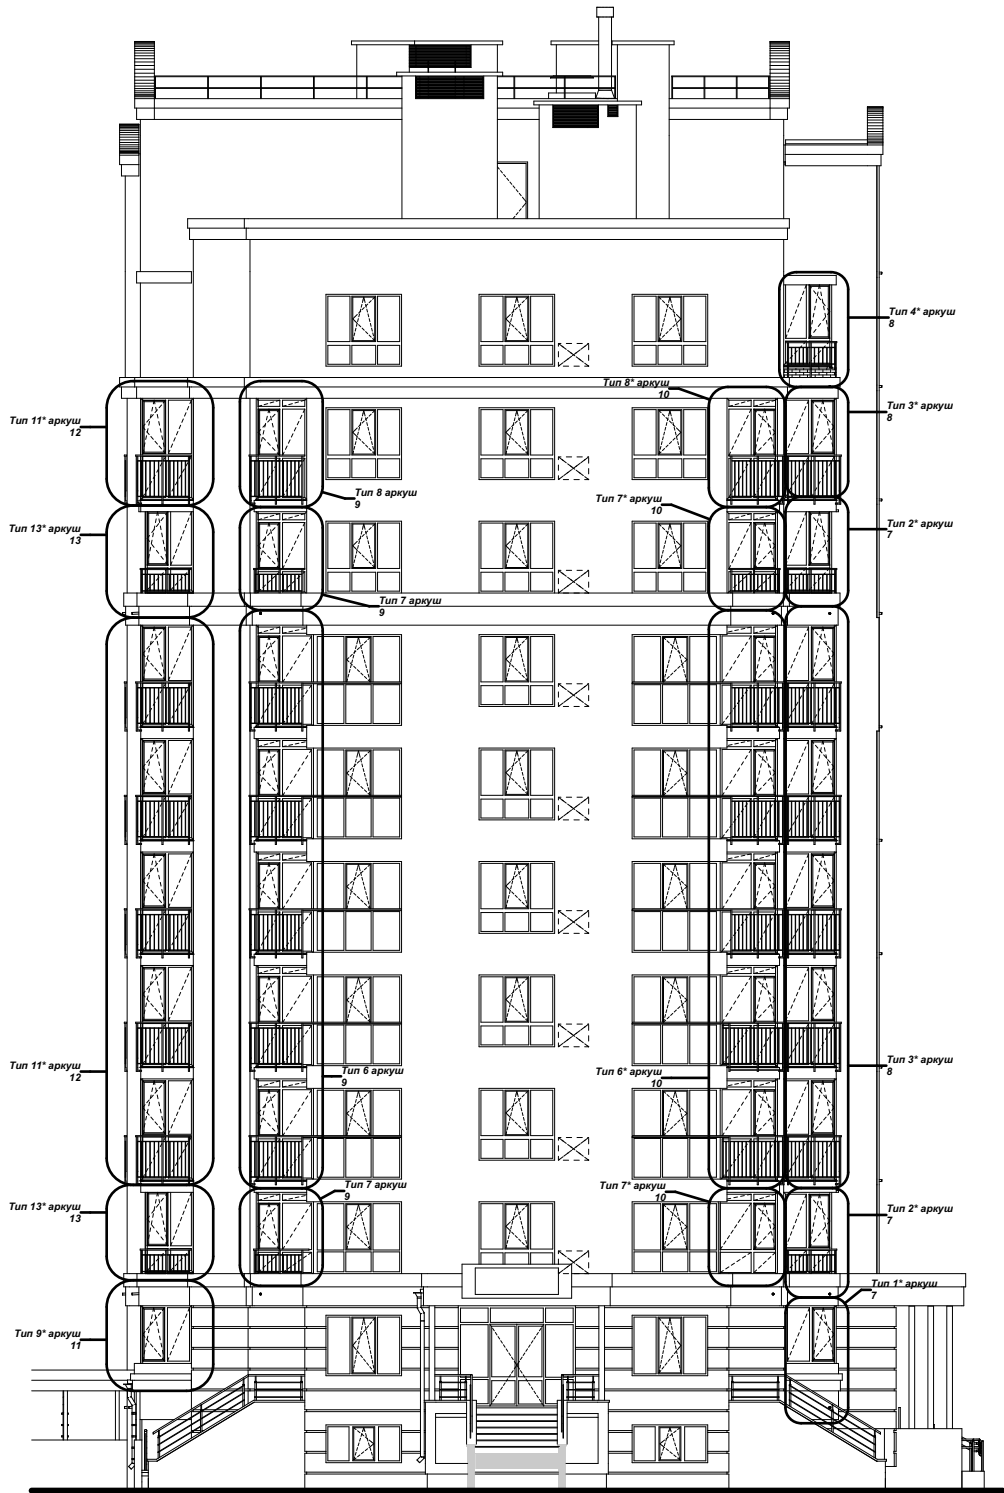




						Засклення балконів та лоджій			
						Схема скління будинку по вул. Першотравнева, 23 в м. Вишневому, Києво-Святошинського району, Київської області			
Зм.	Кільк.	Арк.	№Док.	Підп.	Дата				
ГАП						Стадія		Аркуш	Аркушів
ГП								4	
Розробив						Фасад засклення 3 М 1:200			
Перевірів									
Н.контроль									

Погоджено:			
Зам. інв. №			
Підпис і дата			
Інв. № од.			

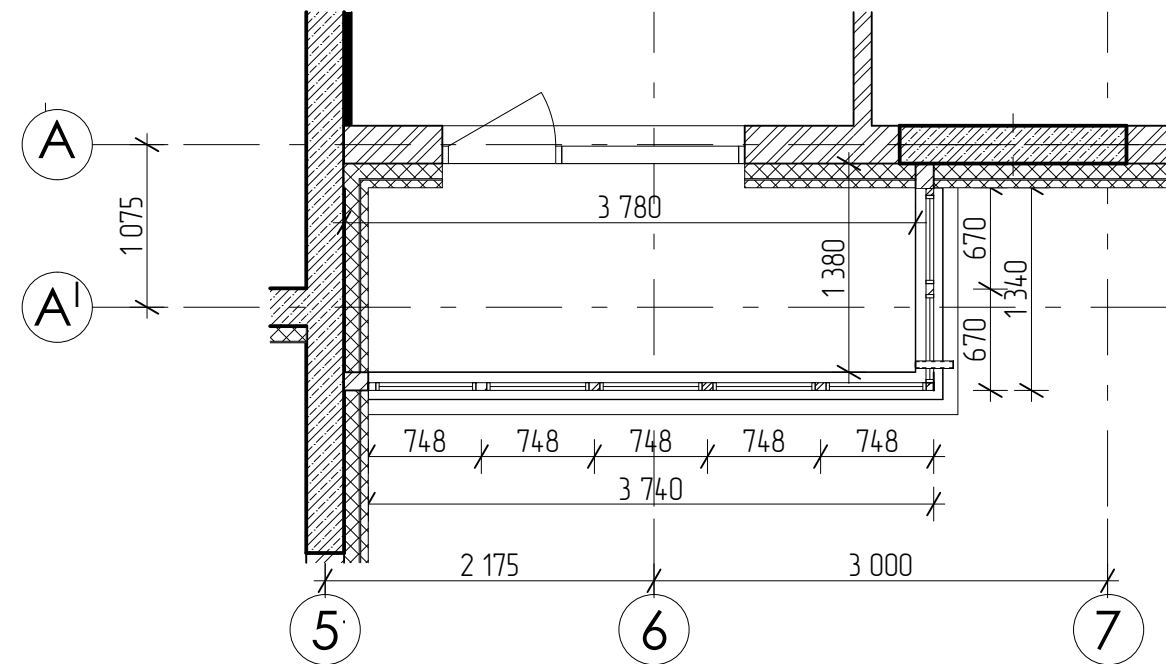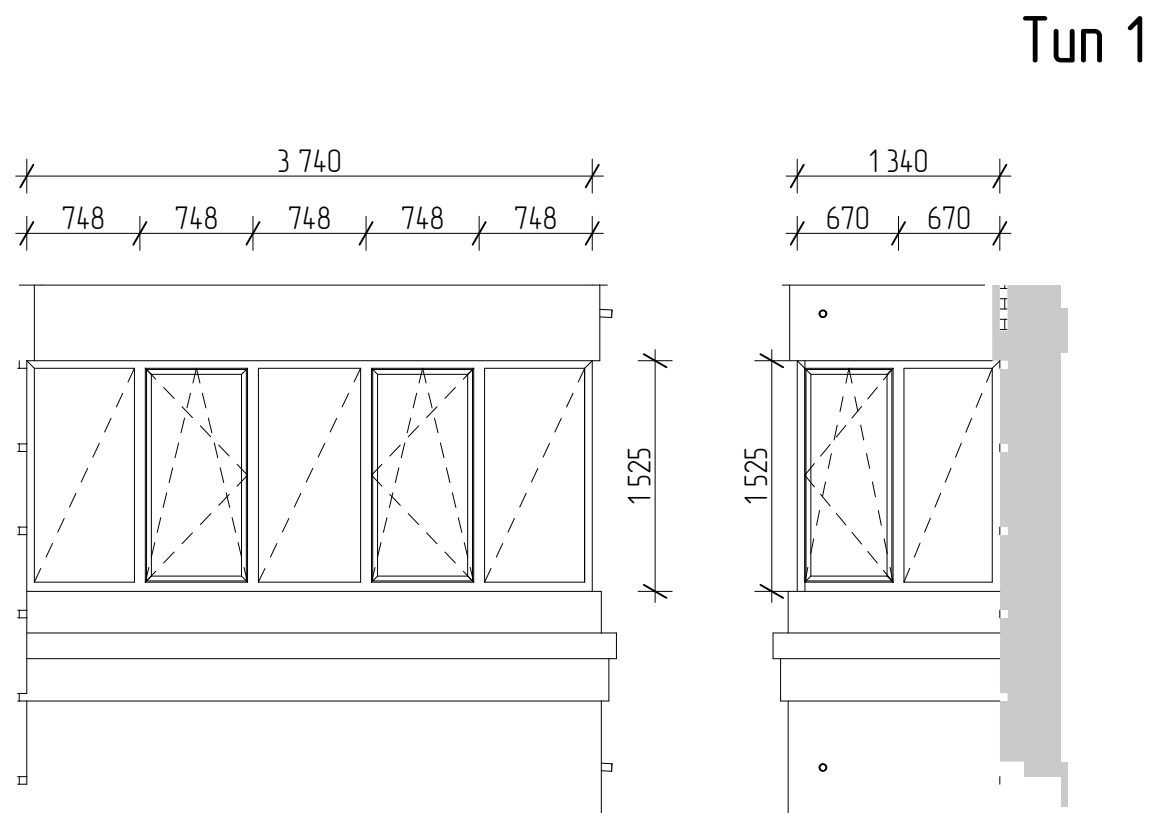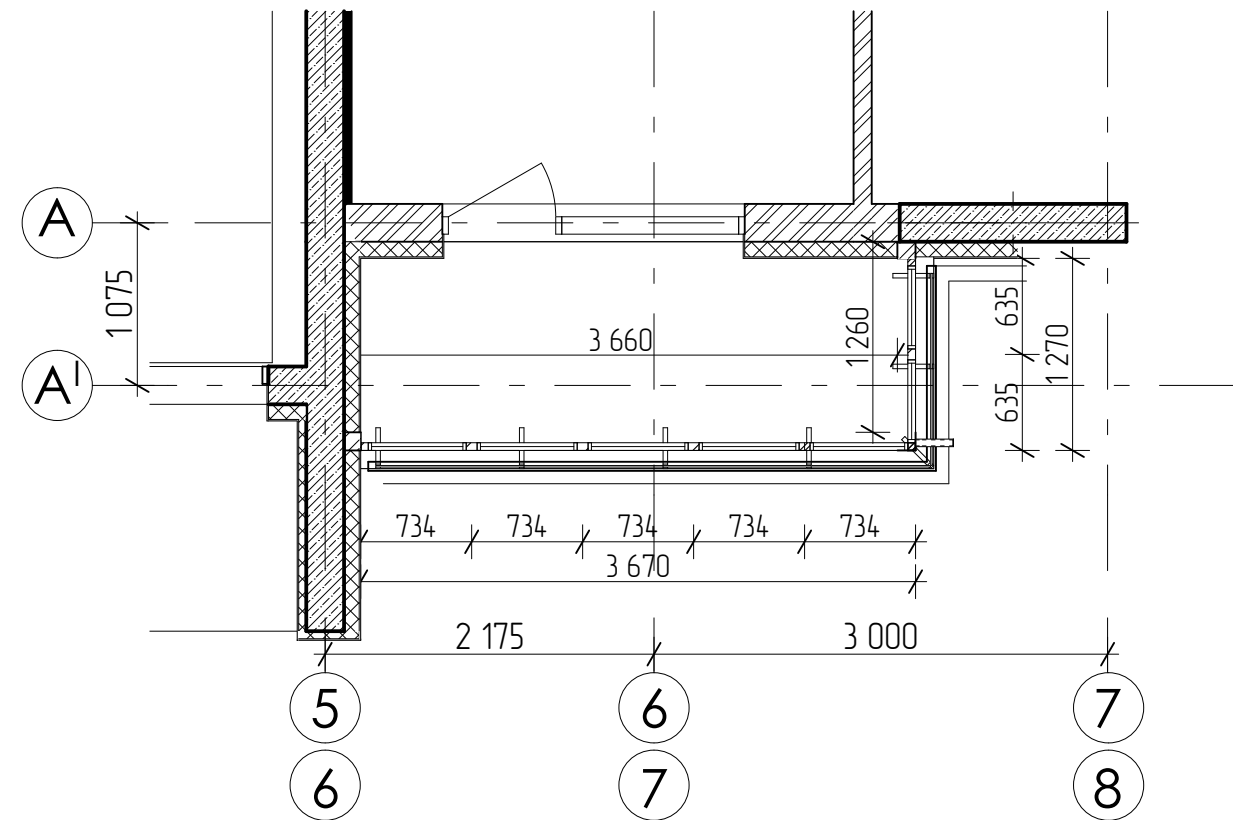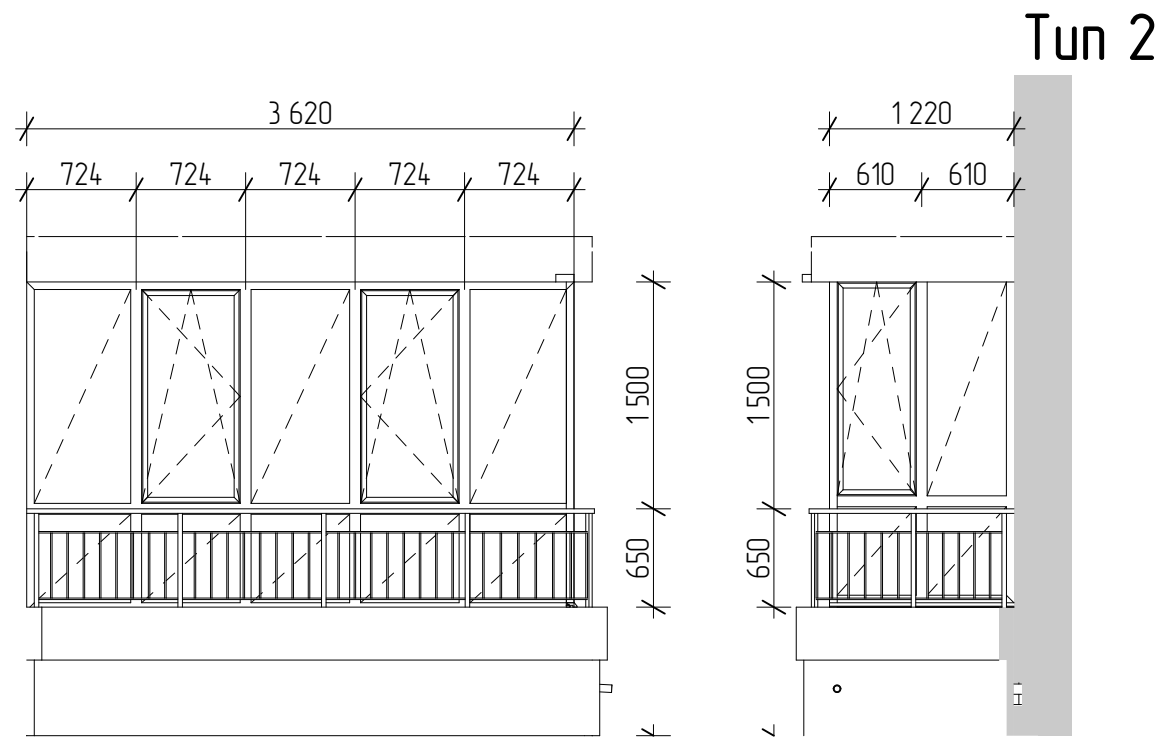



						Засклення балконів та лоджій			
						Схема скління будинку по вул. Першотравнева, 23 в м. Вишневому, Києво-Святошинського району, Київської області			
Зм.	Кільк.	Арк.	№Док.	Підп.	Дата	Засклення, Tun 1,2 М 150	Стадія	Аркуш	Аркушів
ГАП								5	
ГП									
Розробив									
Перевірю									
Н.контроль									

Позовжено:			
Зам. інв. №			
Підпис і дата			
Інв. № од.			

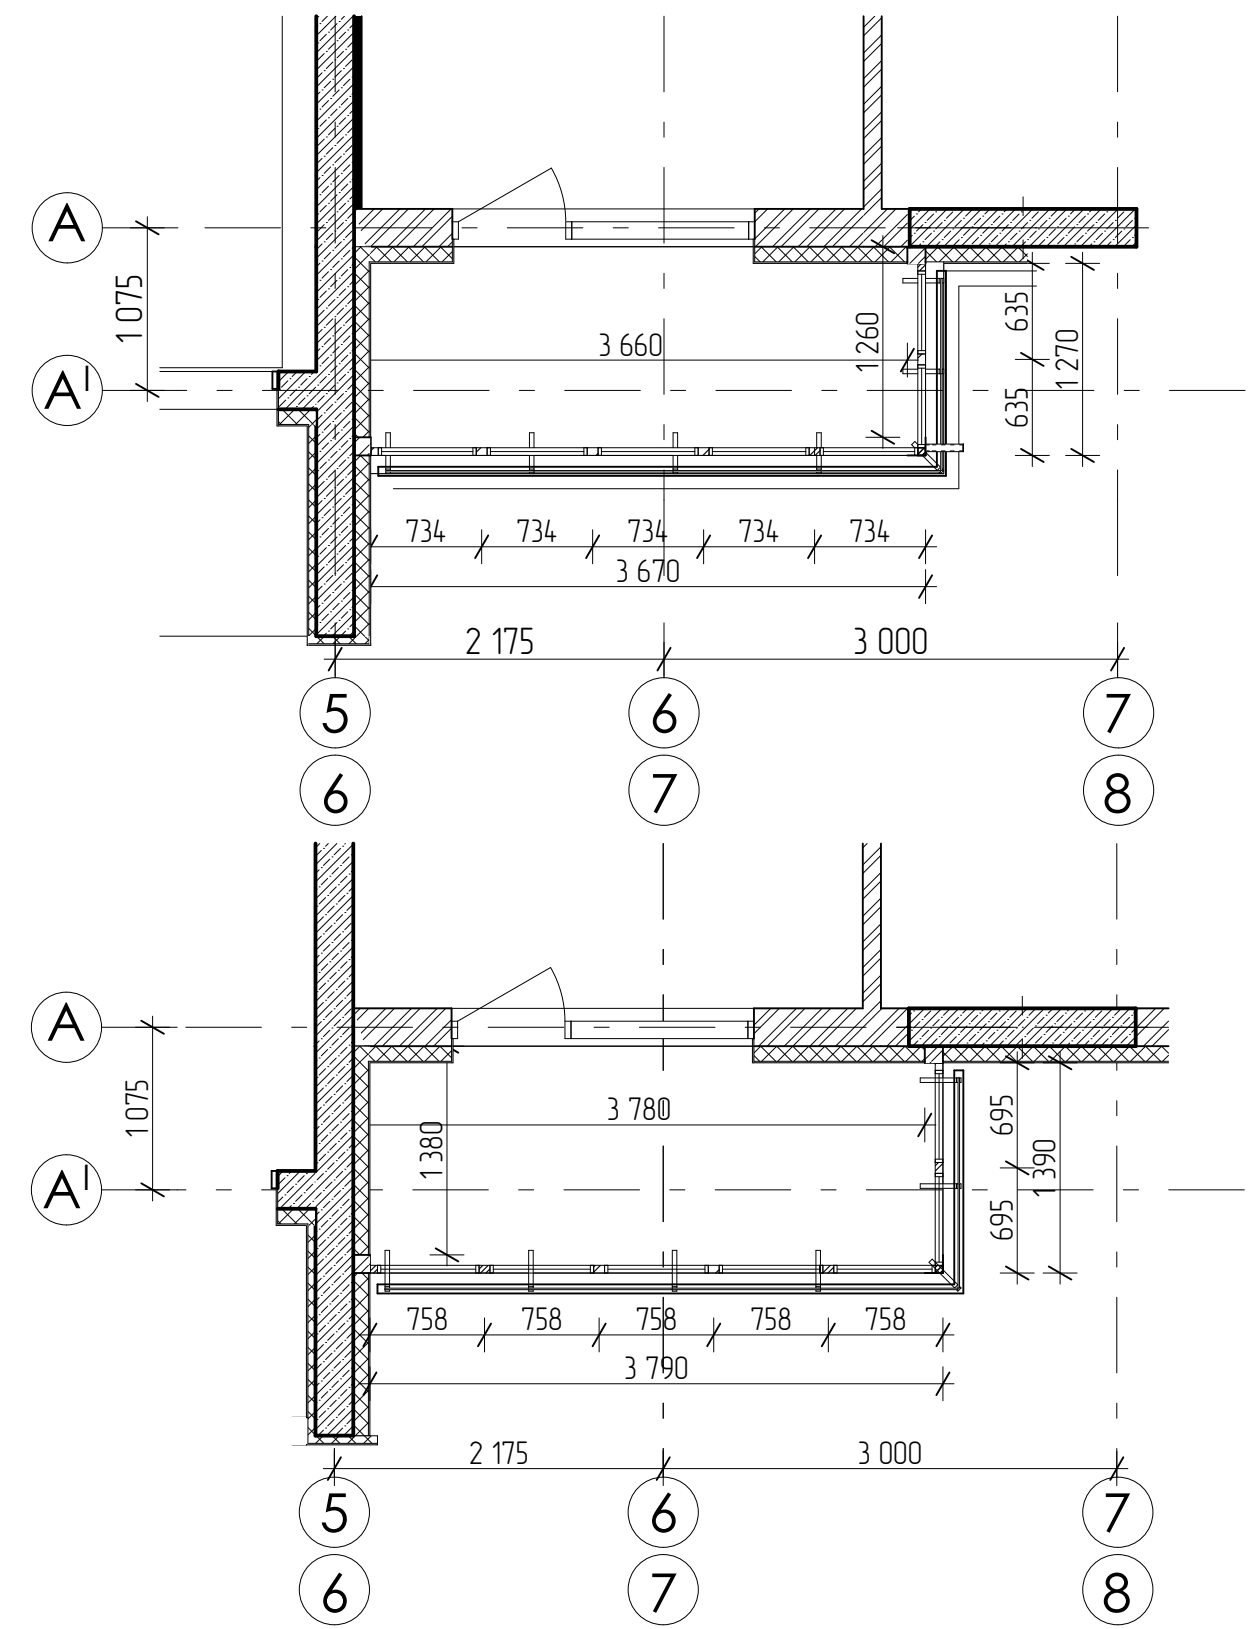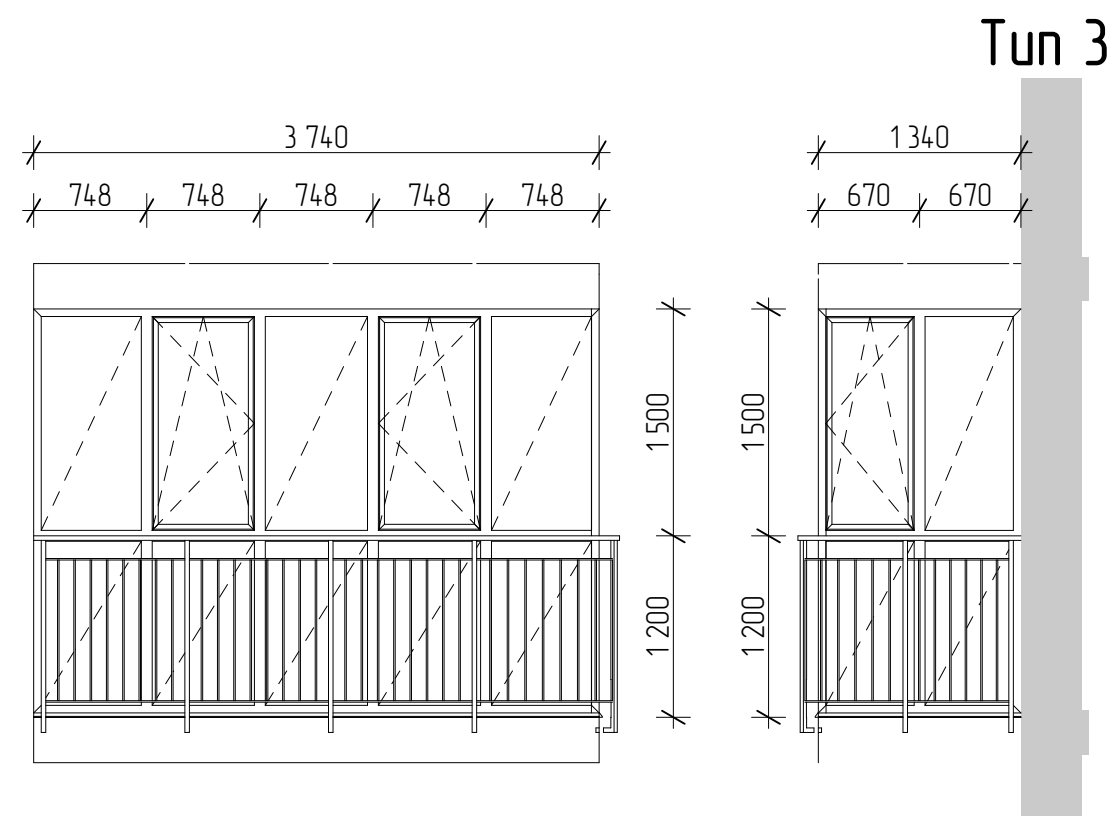
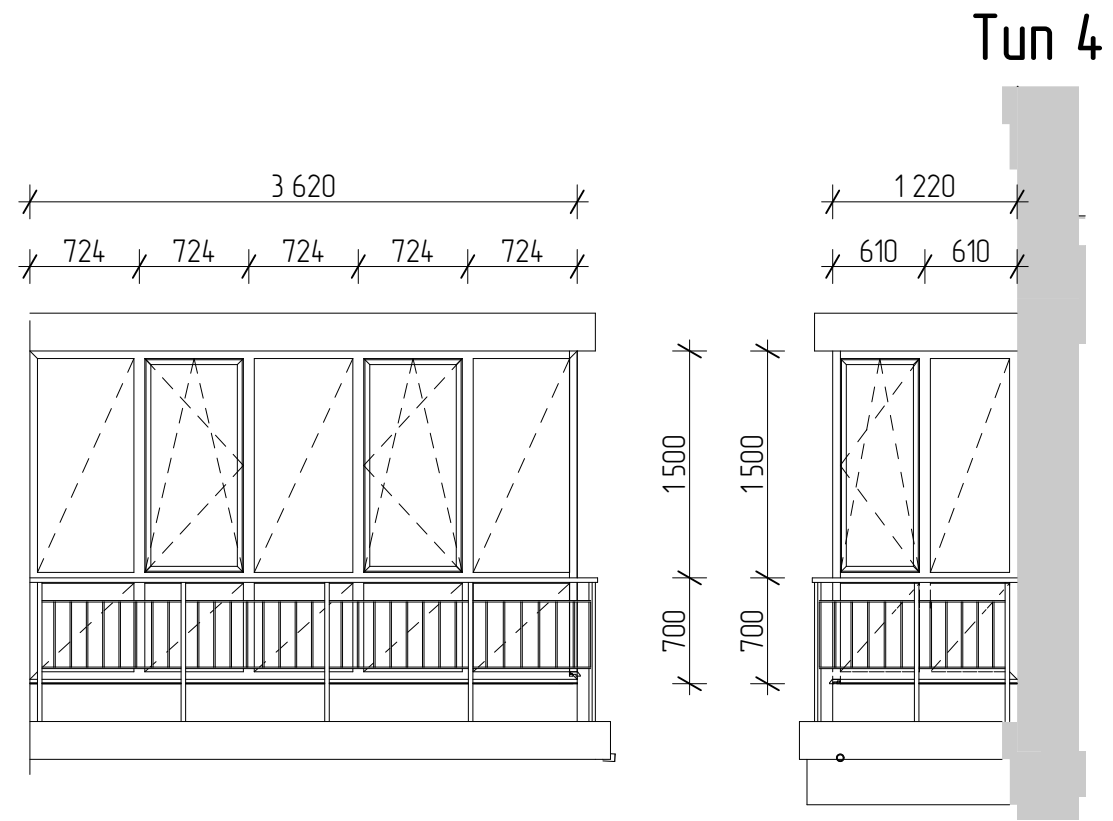


						Засклення балконів та лоджій			
						Схема скління будинку по вул. Першотравнева, 23 в м. Вишневому, Києво-Святошинського району, Київської області			
Зм.	Кільк.	Арк.	№Док.	Підп.	Дата			Стадія	Аркуш
ГАП									6
ГП									
Розробив									
Перевірю									
Н.контроль									
						Засклення, Тип 3,4			
						М 150			

Тип 2*

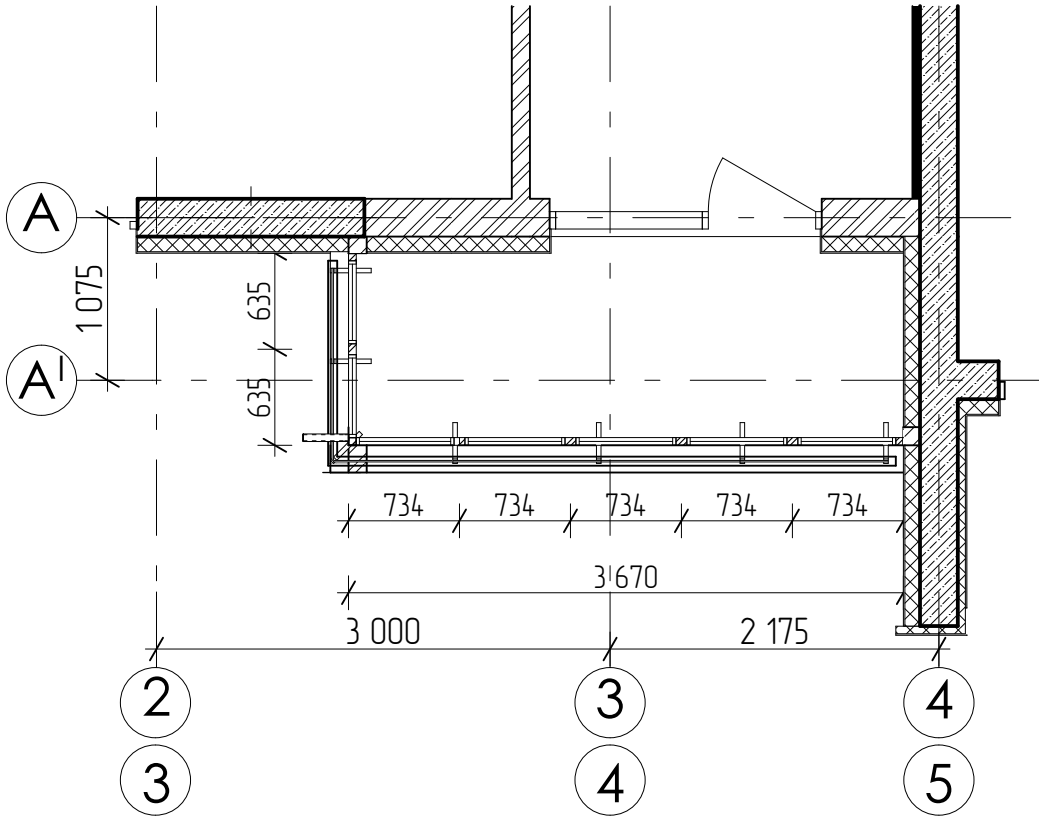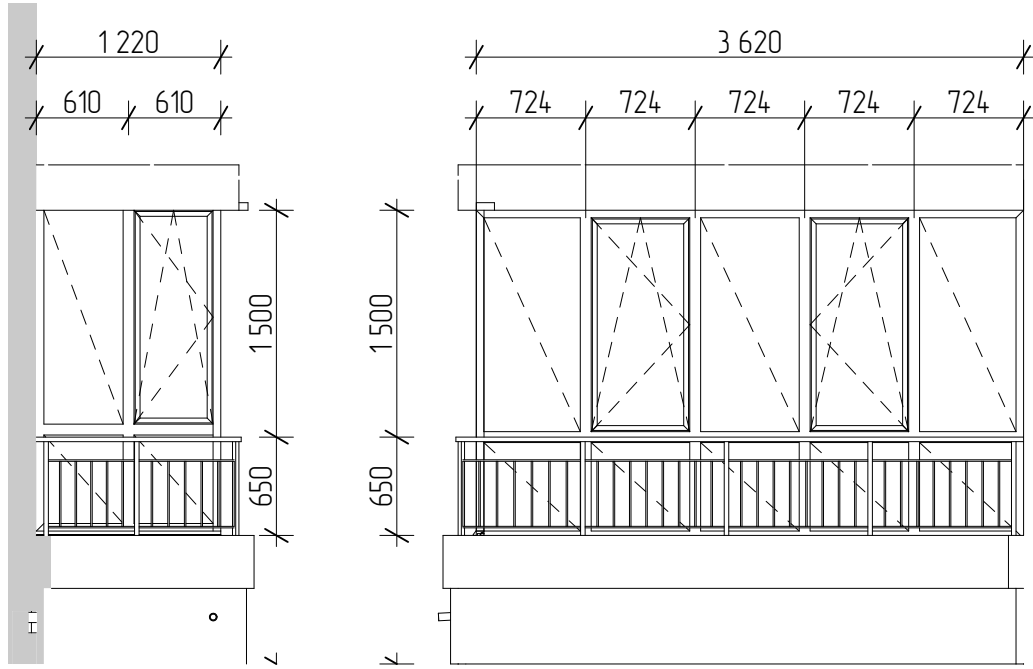

Тип 1*

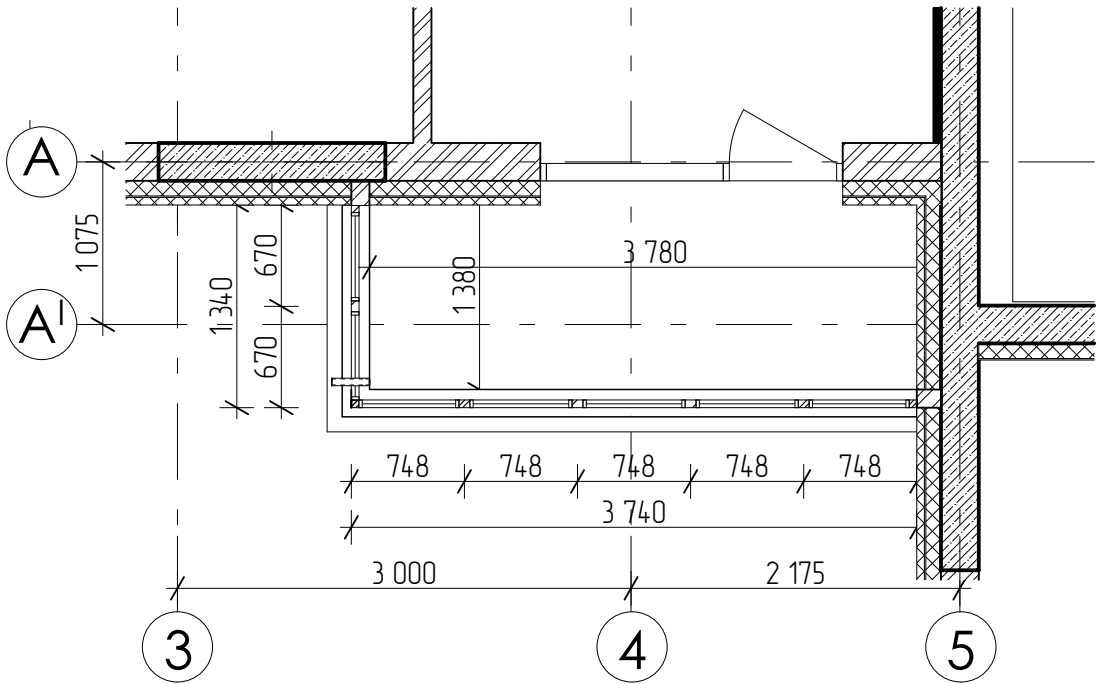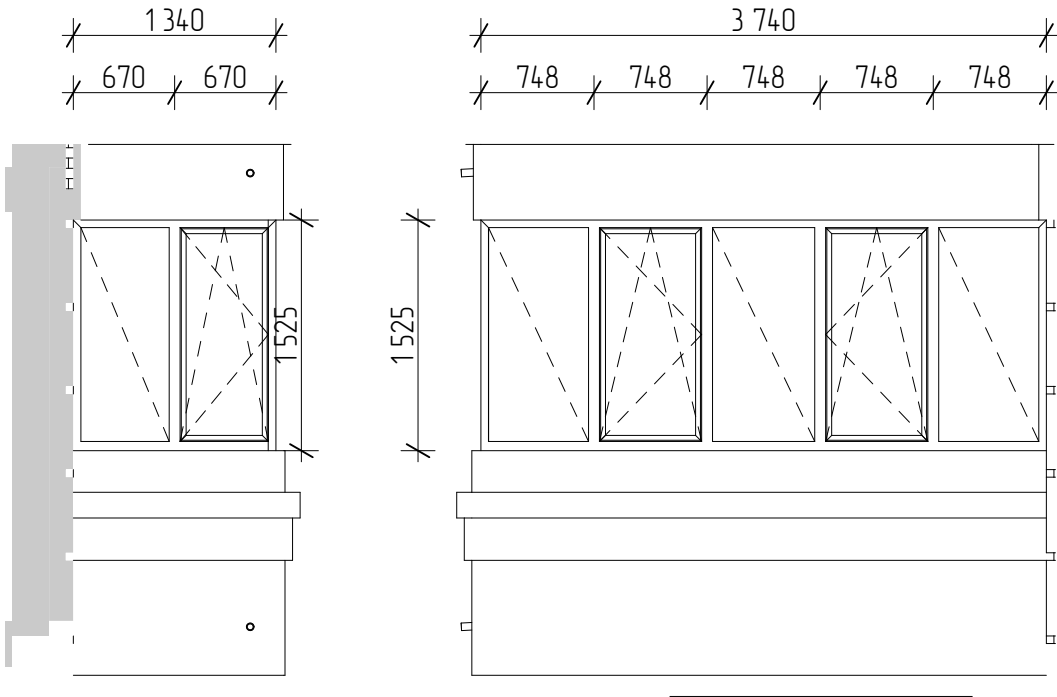


Позовжено:		Зам. інв. №	
Підпис і дата		Інв. № од.	



						Засклення балконів та лоджій			
						Схема скління будинку по вул. Першотравнева, 23 в м. Вишневому, Києво-Святошинського району, Київської області			
Зм.	Кільк.	Арк.	№Док.	Підп.	Дата				
ГАП						Стадія		Аркуш	Аркуші
ГП								7	
Розробив						Засклення, Тип 1*,2*			
Перевірів									
Н.контроль									
						М 1:50			

Позовжено:					
Зам. інв. №					
Підпис і дата					
Інв. № од.					

Tun 4*

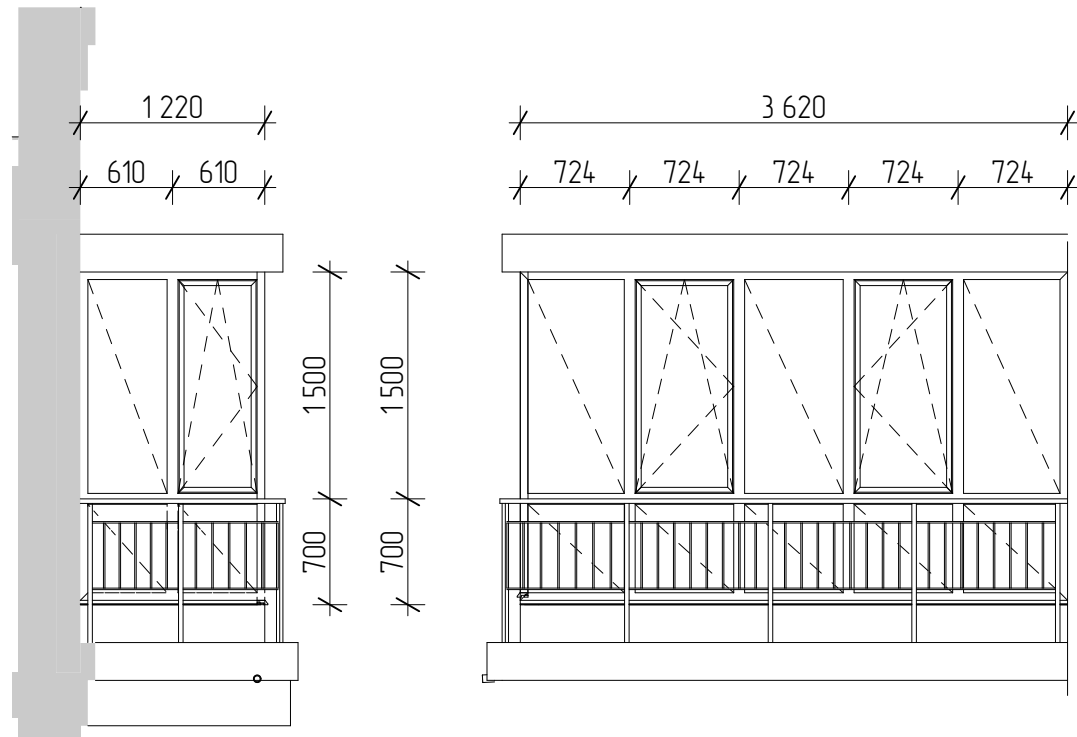


Tun 3*

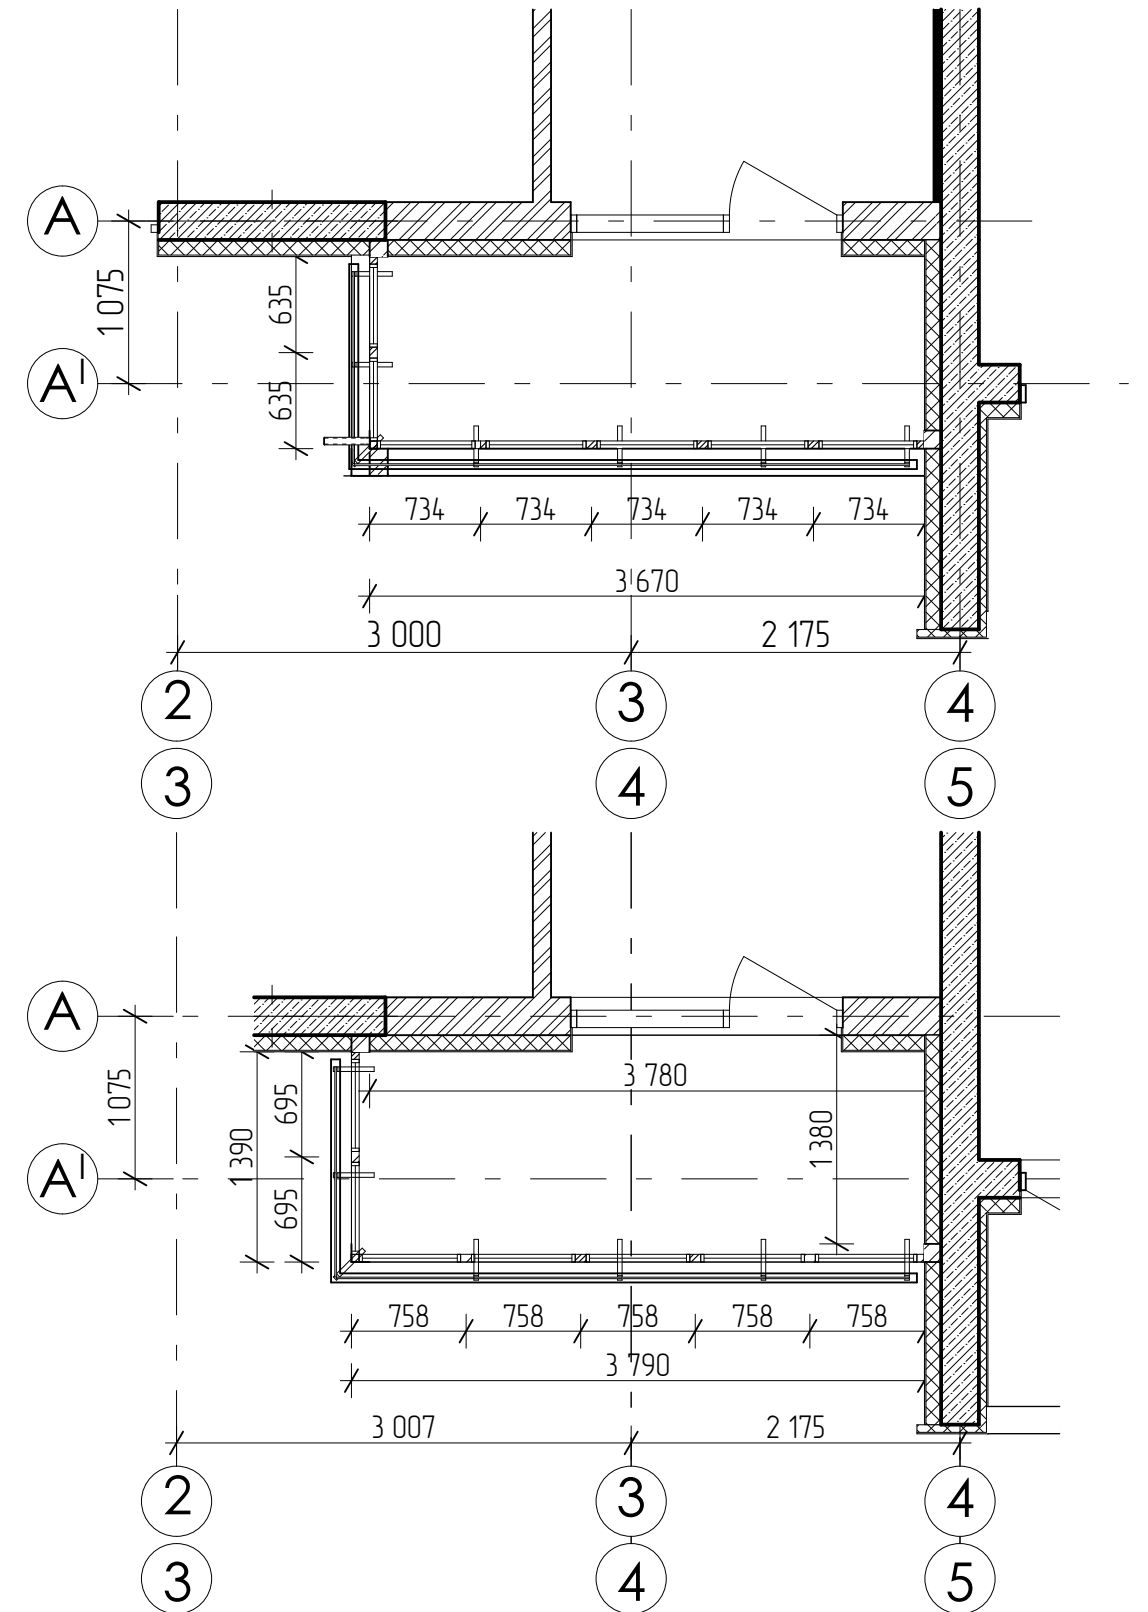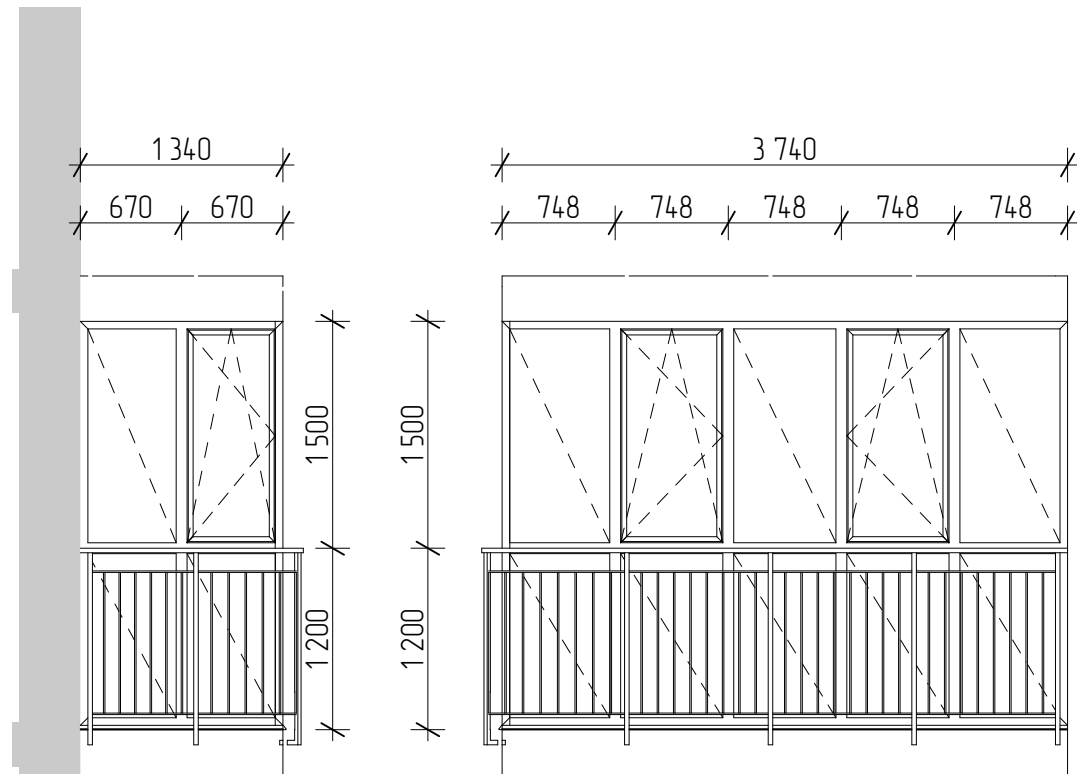

						Засклення балконів та лоджій			
						Схема скління будинку по вул. Першотравнева, 23 в м. Вишневому, Києво-Святошинського району, Київської області			
Зм.	Кільк.	Арк.	№Док.	Підп.	Дата			Стадія	Аркуш
ГАП									8
ГП									
Розробив									
Перевірів									
Н.контроль									
						Засклення, Tun 3*,4*			
						М 150			


Погоджено:		Зам. інв. №		Підпис і дата		Інв. № од.	

Tun 6

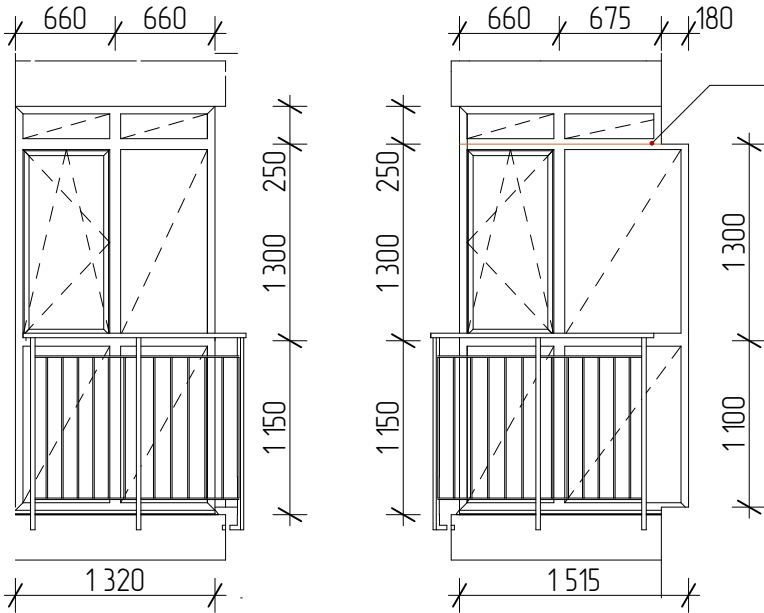


Виконати через балконний з'єднувач



Tun 8

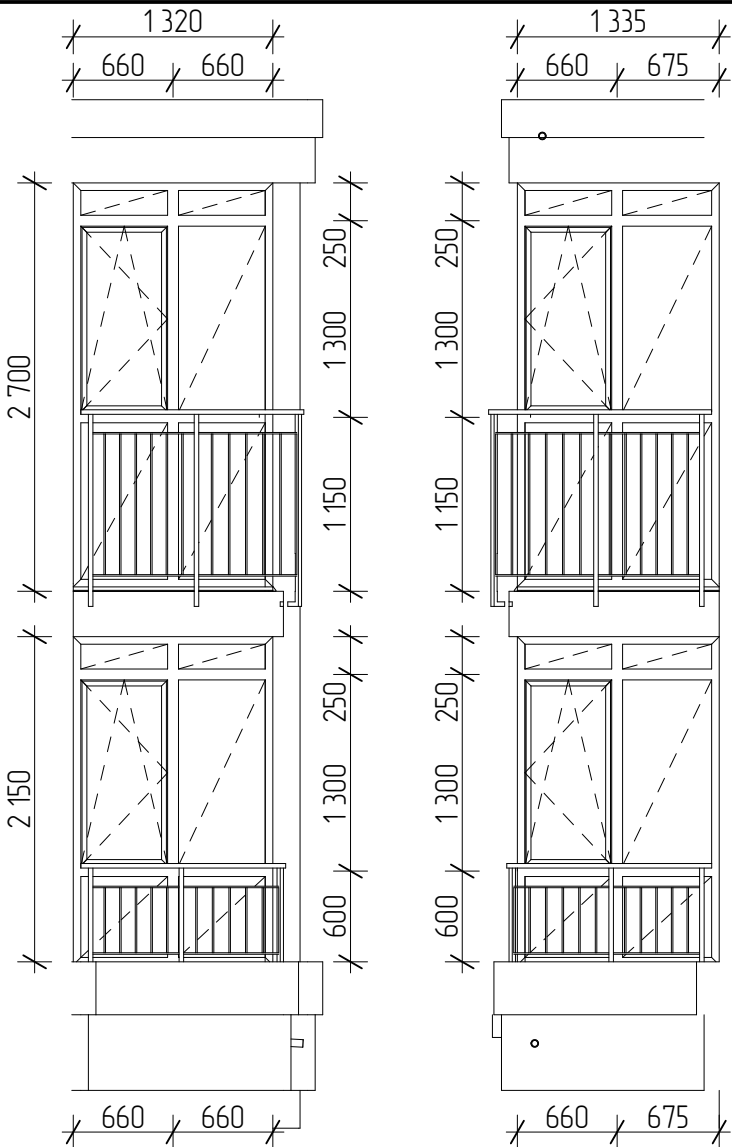

Tun 7

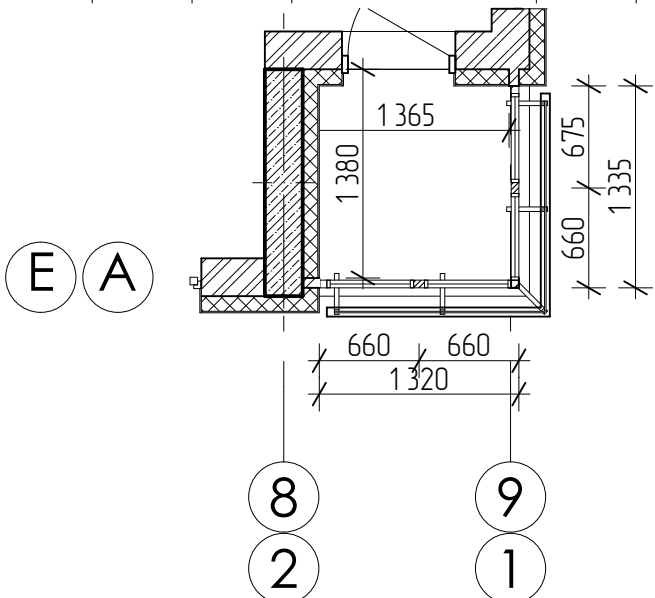

Tun 5

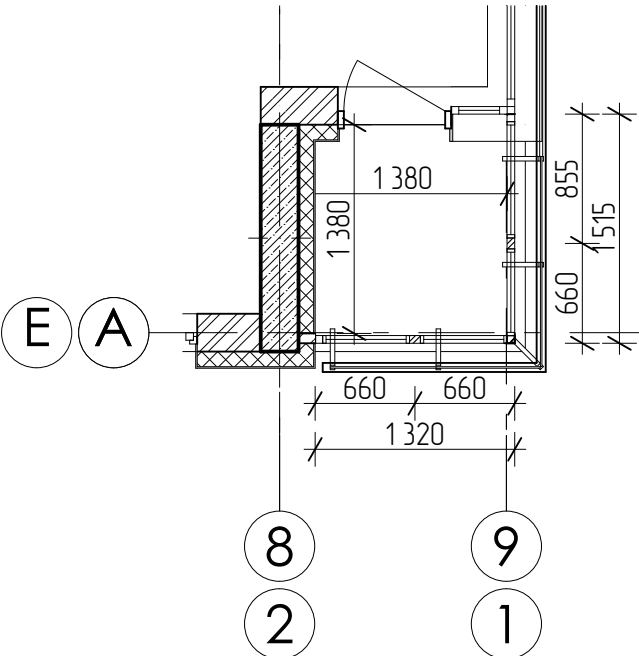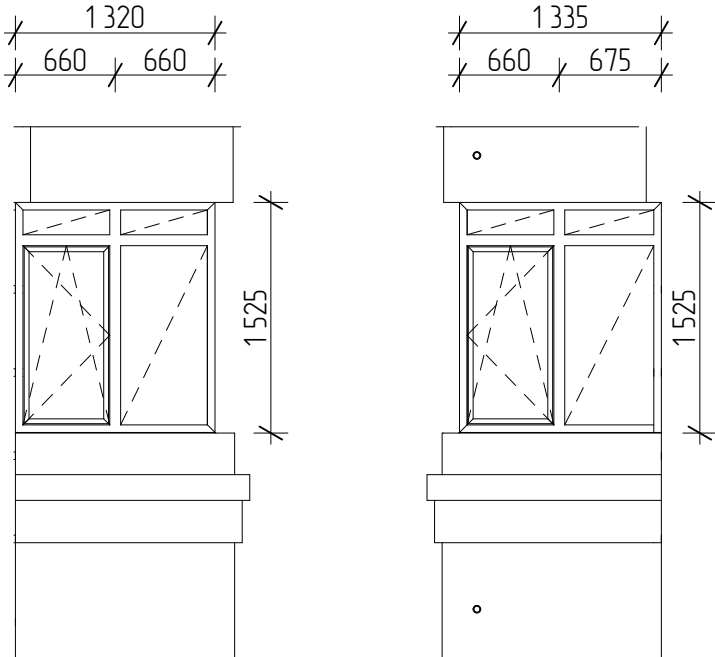


						Засклення балконів та лоджій			
						Схема скління будинку по вул. Першотравнева, 23 в м. Вишневому, Києво-Святошинського району, Київської області			
Зм.	Кільк.	Арк.	№Док.	Підп.	Дата	Стадія		Аркуш	Аркушів
ГАП								9	
ГП									
Розробив									
Перевірів									
Н.контроль									
						Засклення, Tun 5,6,7,8			
						М 150			



Погоджено:					
Зам. інв. №					
Підпис і дата					
Інв. № од.					

Виконати через
балконний
з'єднувач



Tun 6*

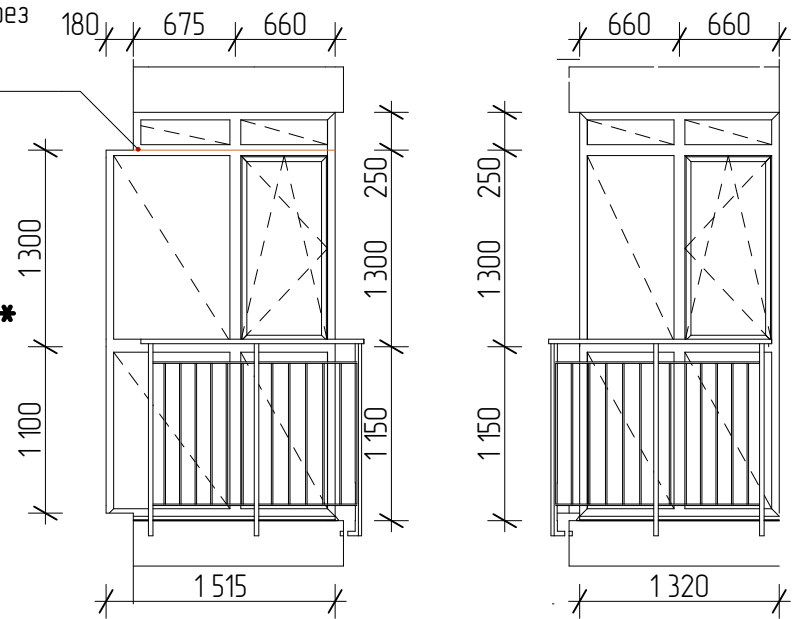

Tun 5*

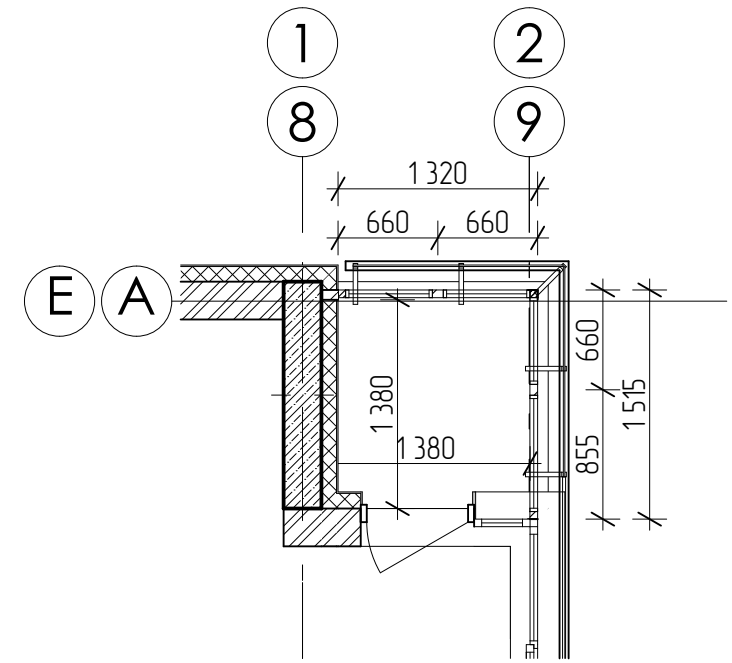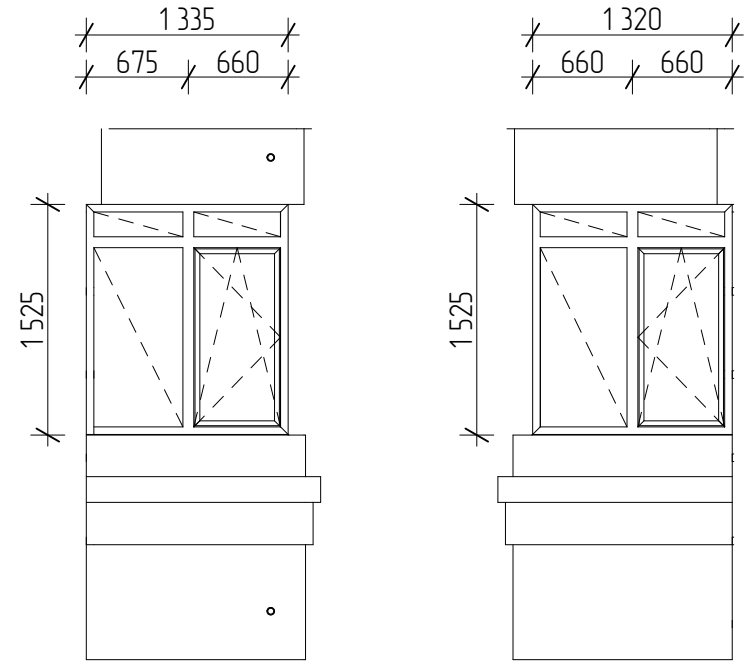


Tun 8*

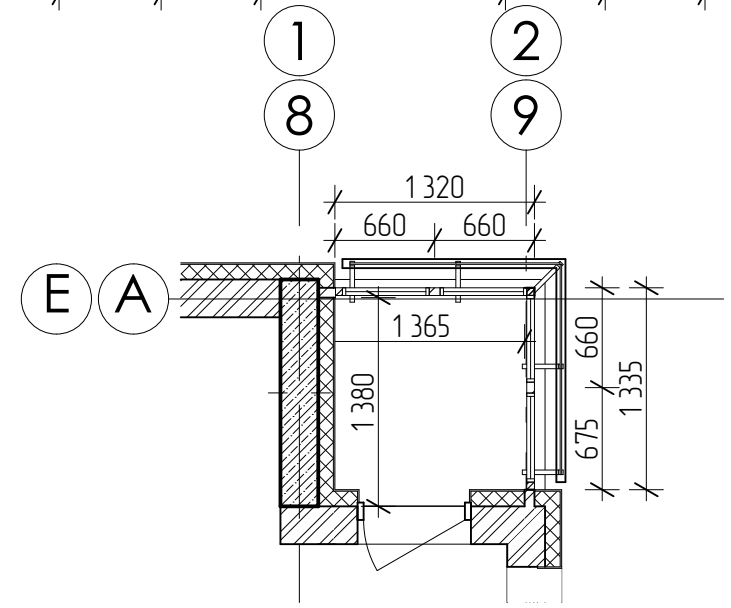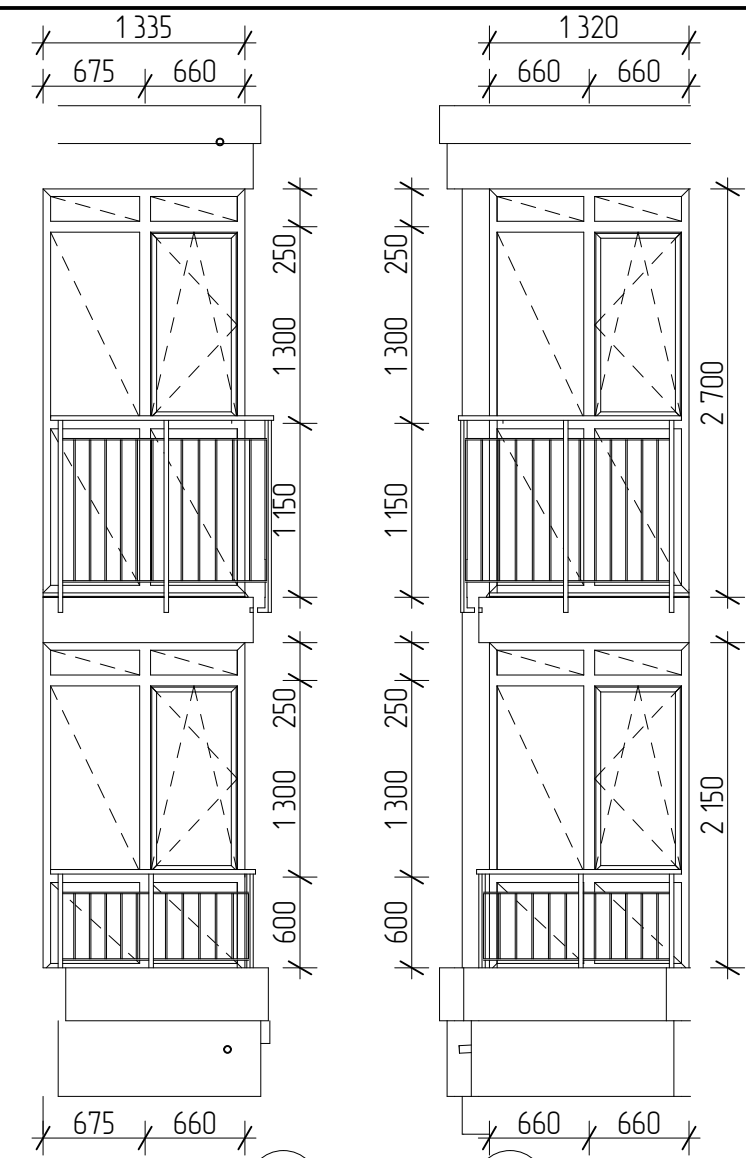

						Засклення балконів та лоджій			
						Схема скління будинку по вул. Першотравнева, 23 в м. Вишневому, Києво-Святошинського району, Київської області			
Зм.	Кільк.	Арк.	№Док.	Підп.	Дата			Стадія	Аркуш
ГАП									10
ГП									
Розробив									
Перевірів									
Н.контроль									
						Засклення, Tun 5*,6*,7*,8*			
						М 150			

Позовжено					
Зам. інв. №					
Підпис і дата					
Інв. № од.					

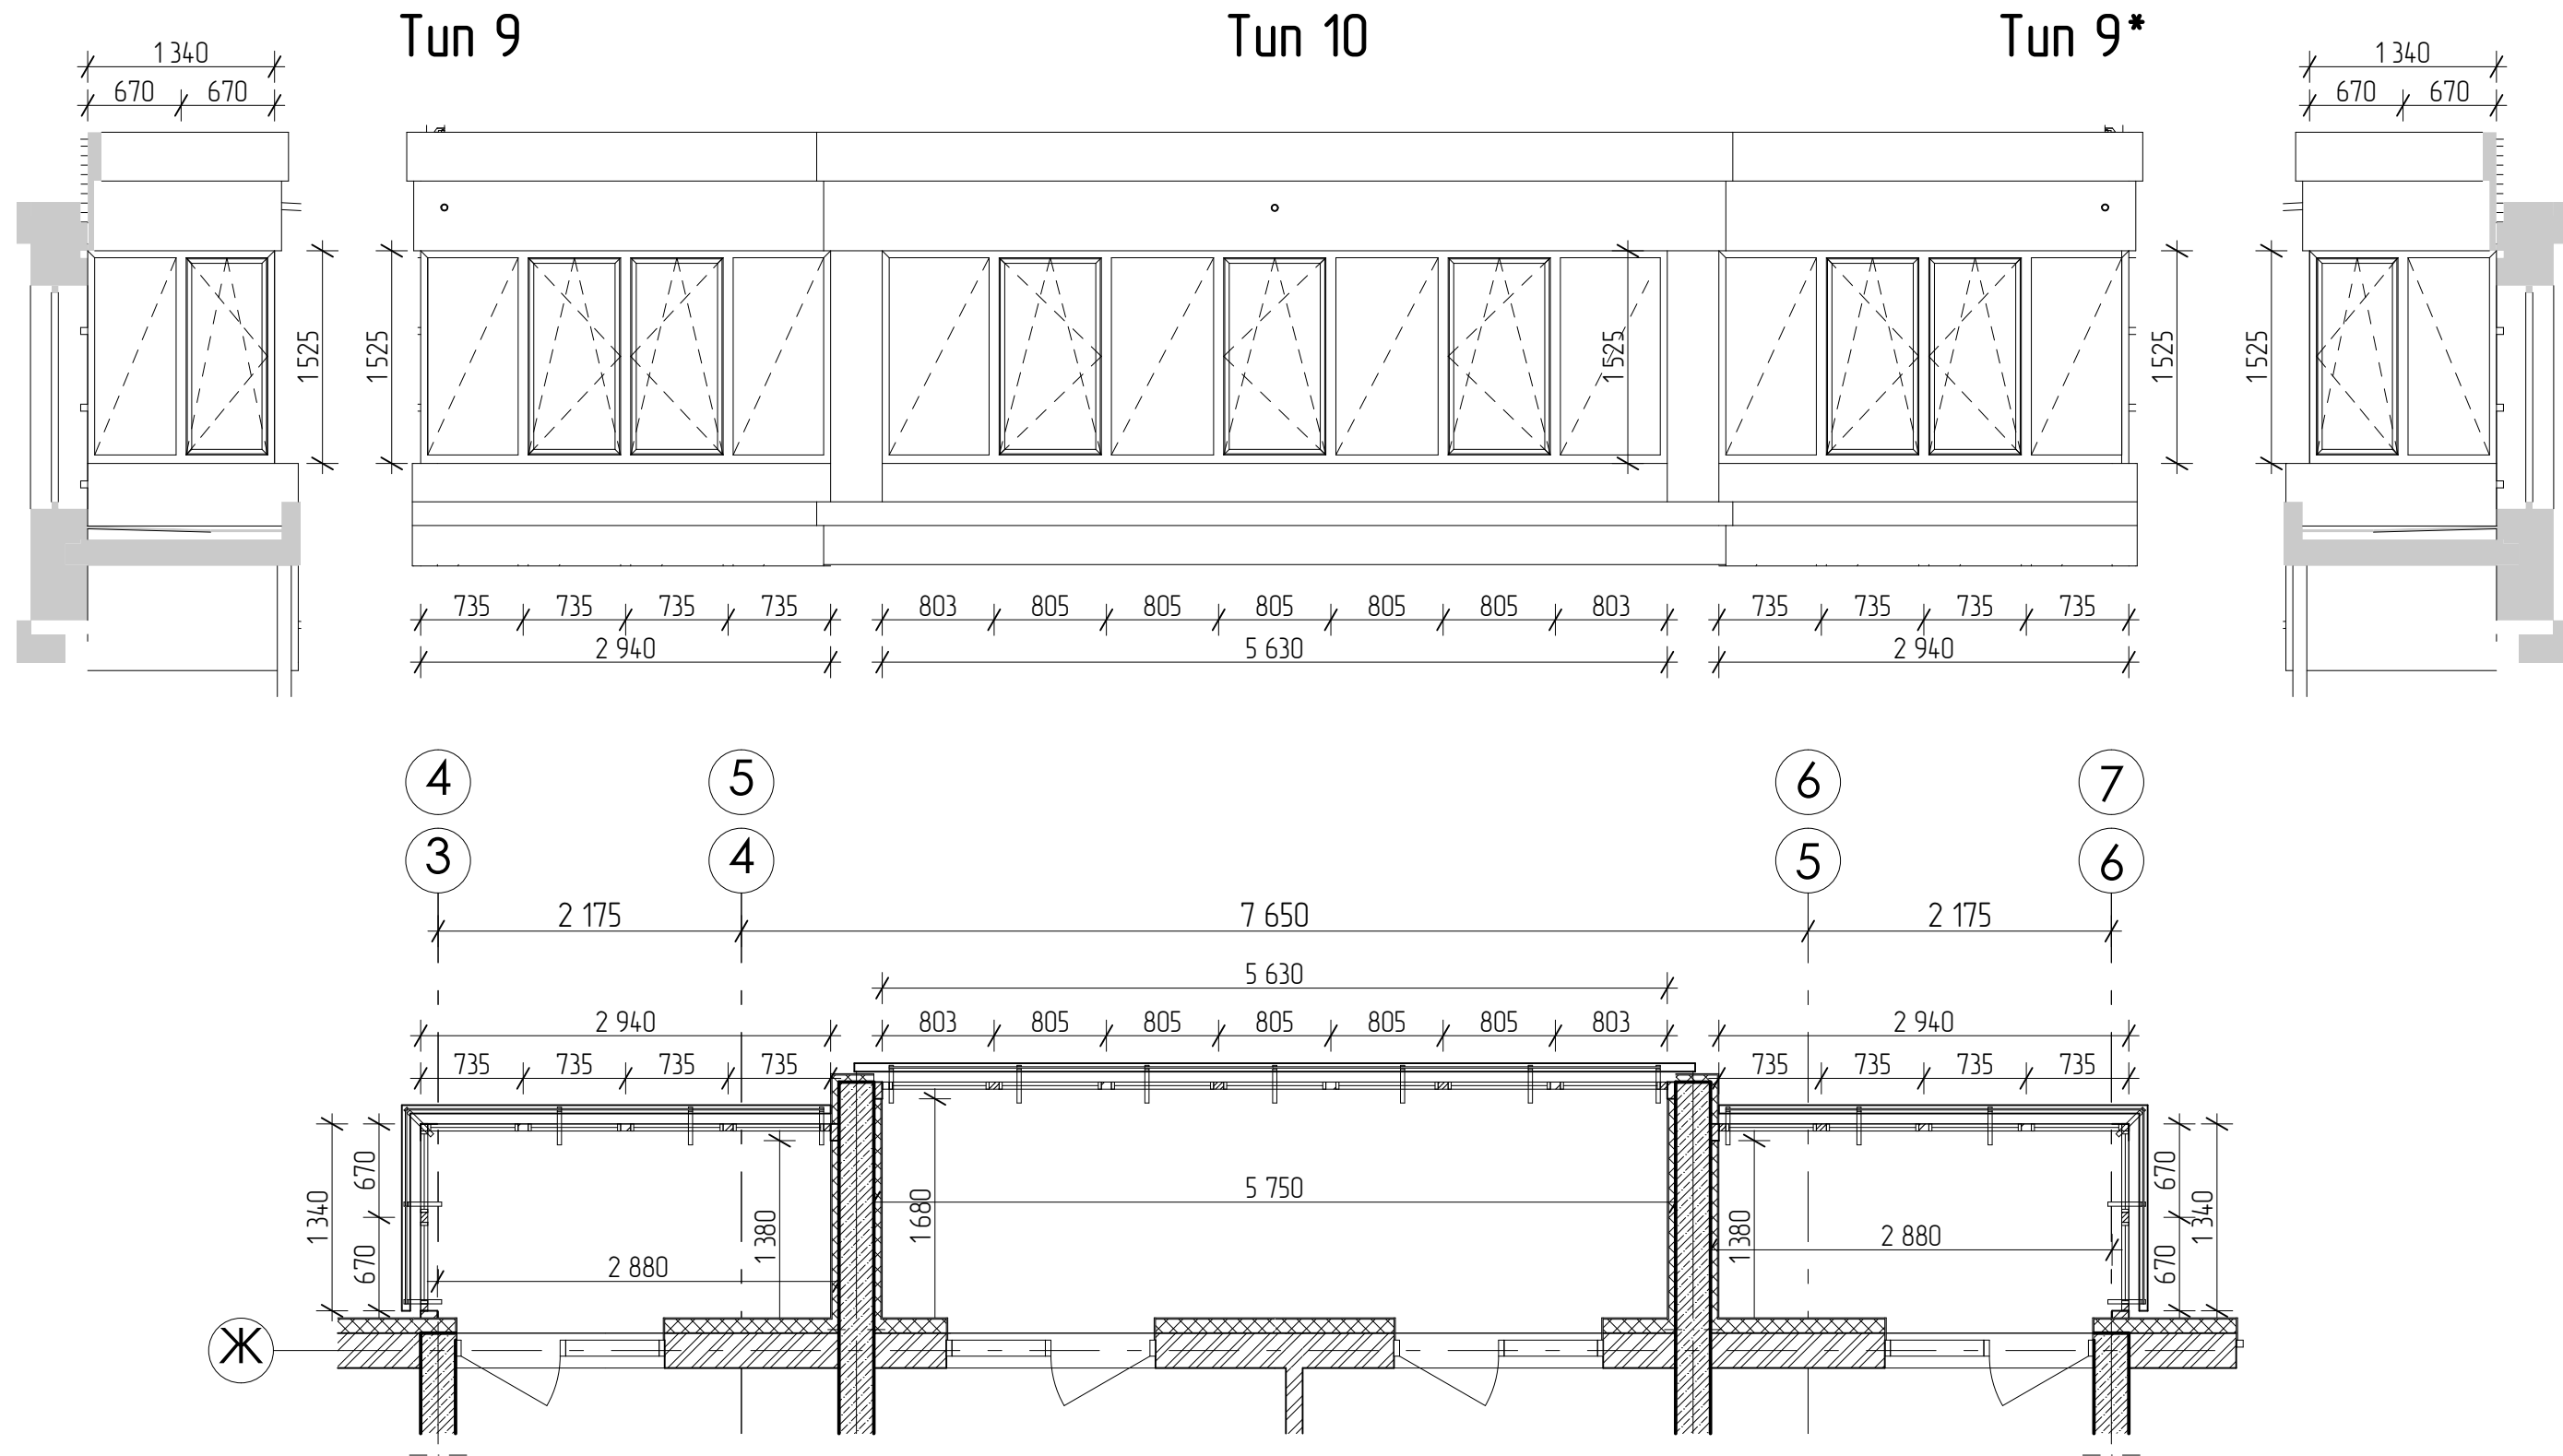


						Засклення балконів та лоджій			
						Схема скління будинку по вул. Першотравнева, 23 в м. Вишневому, Києво-Святошинського району, Київської області			
Зм.	Кільк.	Арк.	№Док.	Підп.	Дата				
ГАП						Стадія		Аркуш	Аркушів
ГП								11	
Розробив						Засклення, Тип 9,10,9* М 1:50			
Перевірив									
Н.контроль									

Позовжено					
Зам. інв. №					
Підпис і дата					
Інв. № од.					

Tun 11

Tun 12

Tun 11*


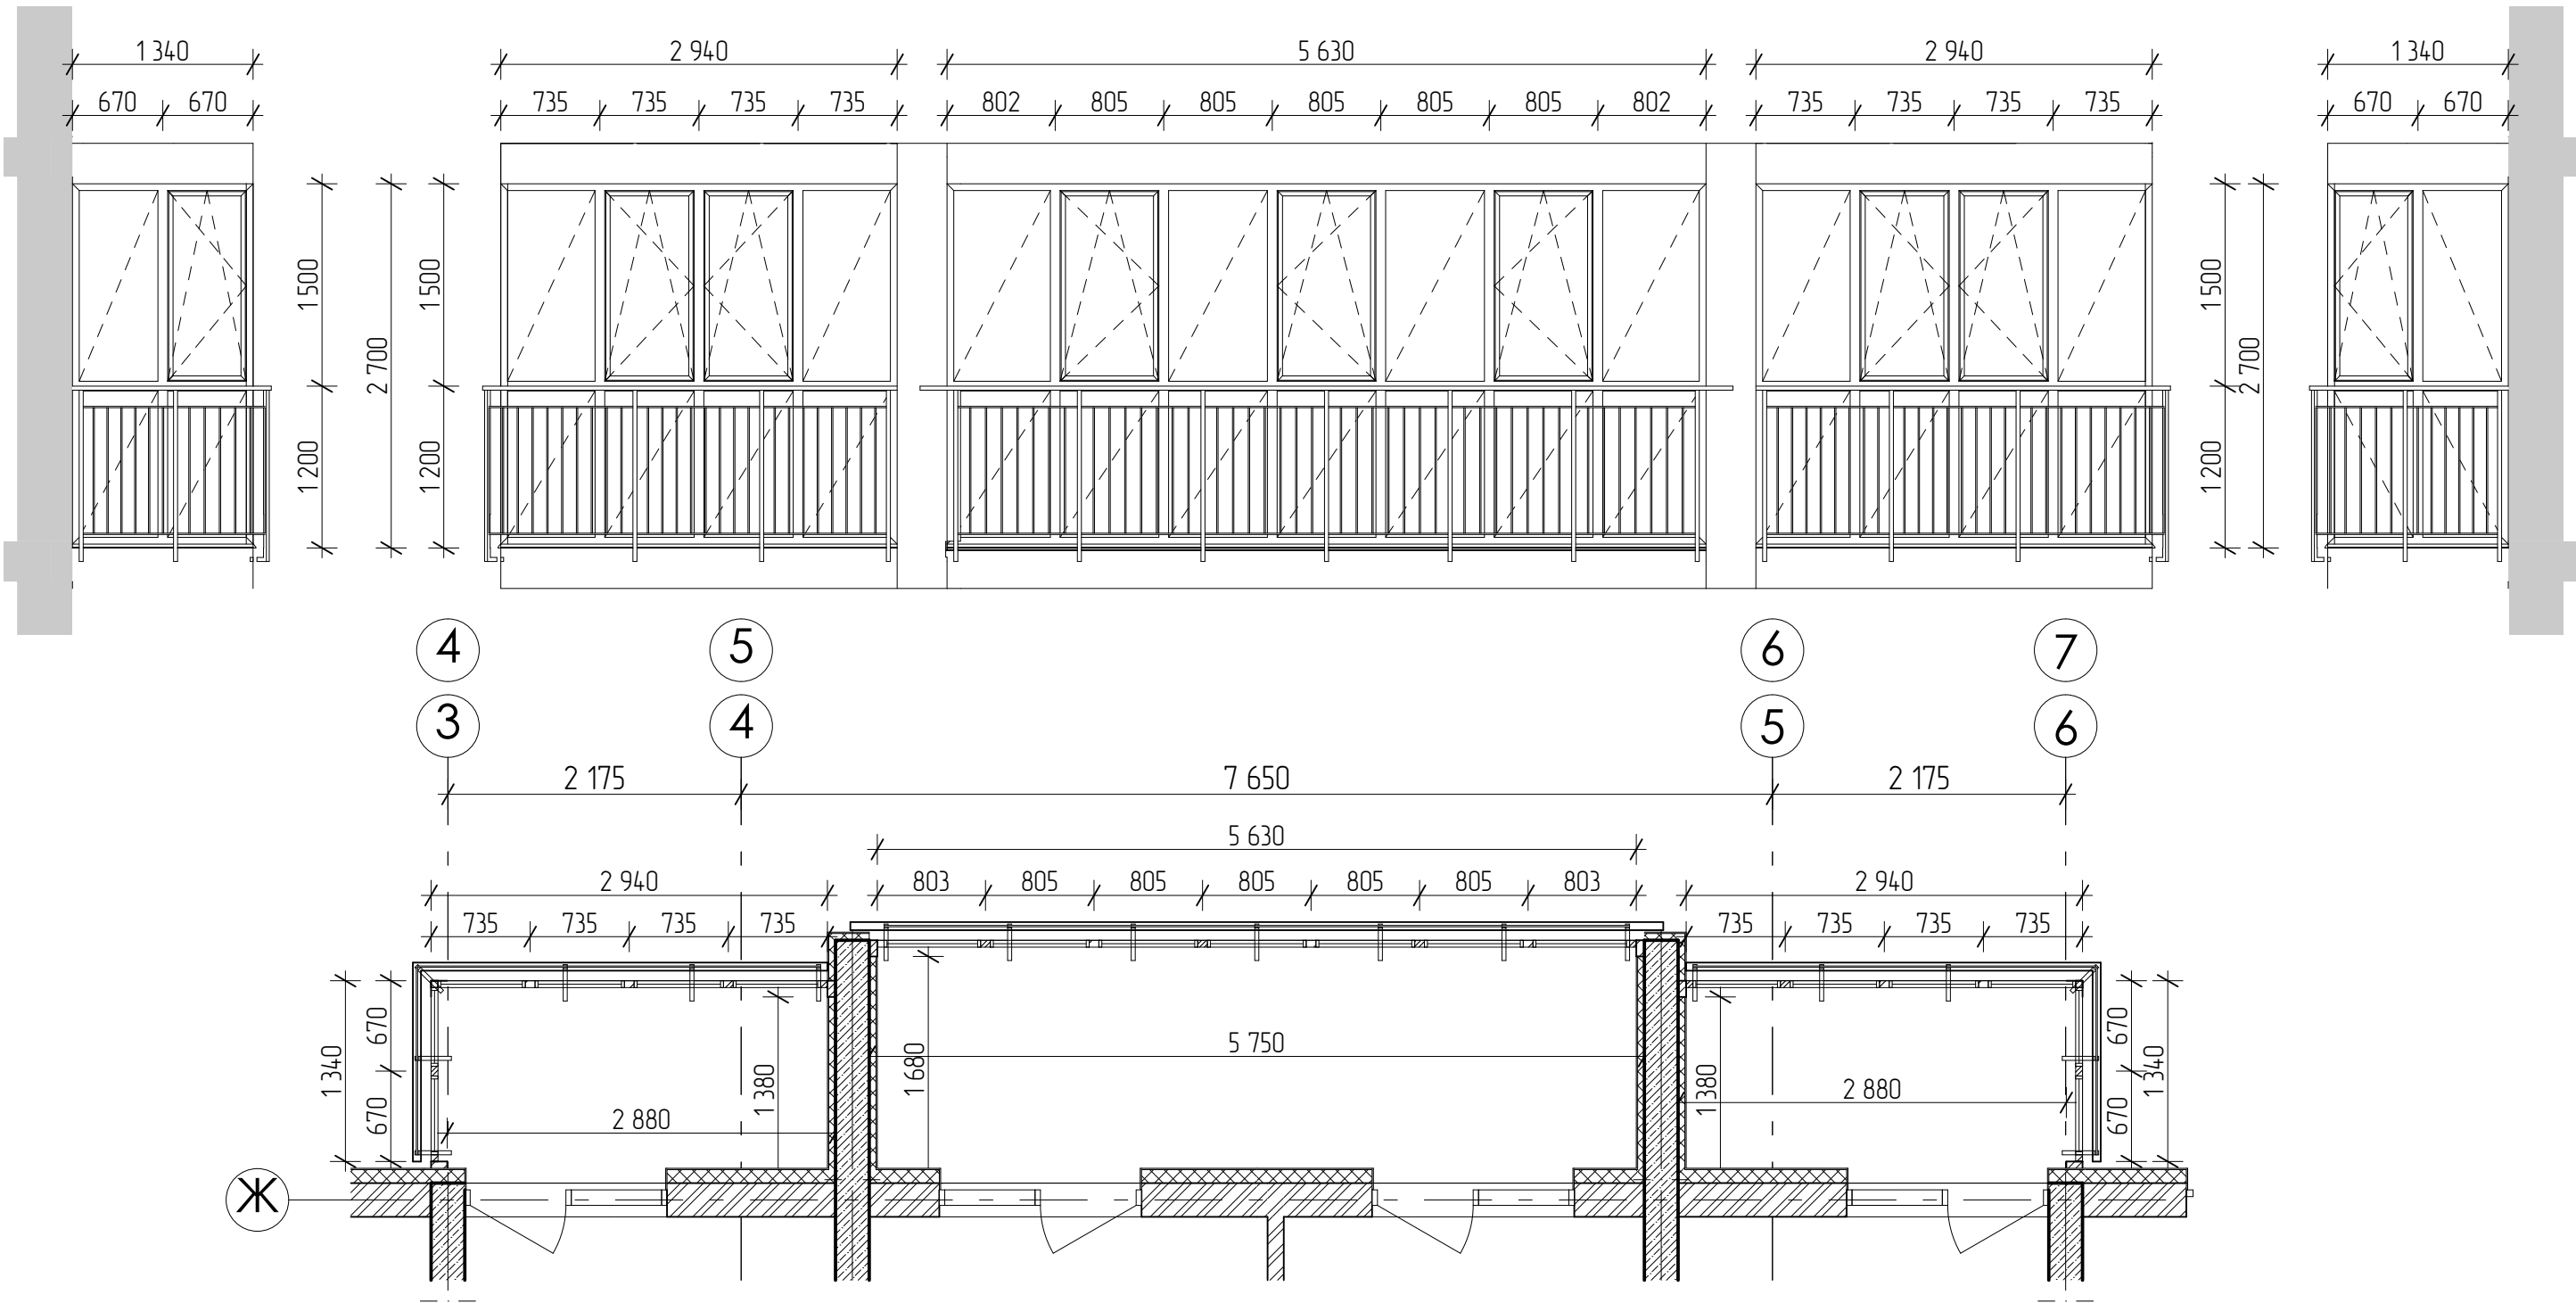


						Засклення балконів та лоджій				
						Схема скління будинку по вул. Першотравнева, 23 в м. Вишневому, Києво-Святошинського району, Київської області				
Зм.	Кільк.	Арк.	№Док.	Підп.	Дата					
ГАП								Стадія	Аркуш	Аркушів
ГП								12		
Розробив						Засклення, Тип 11,12,11* М 1:50				
Перевірів										
Н.контроль										

Tun 13

Tun 14

Tun 13*

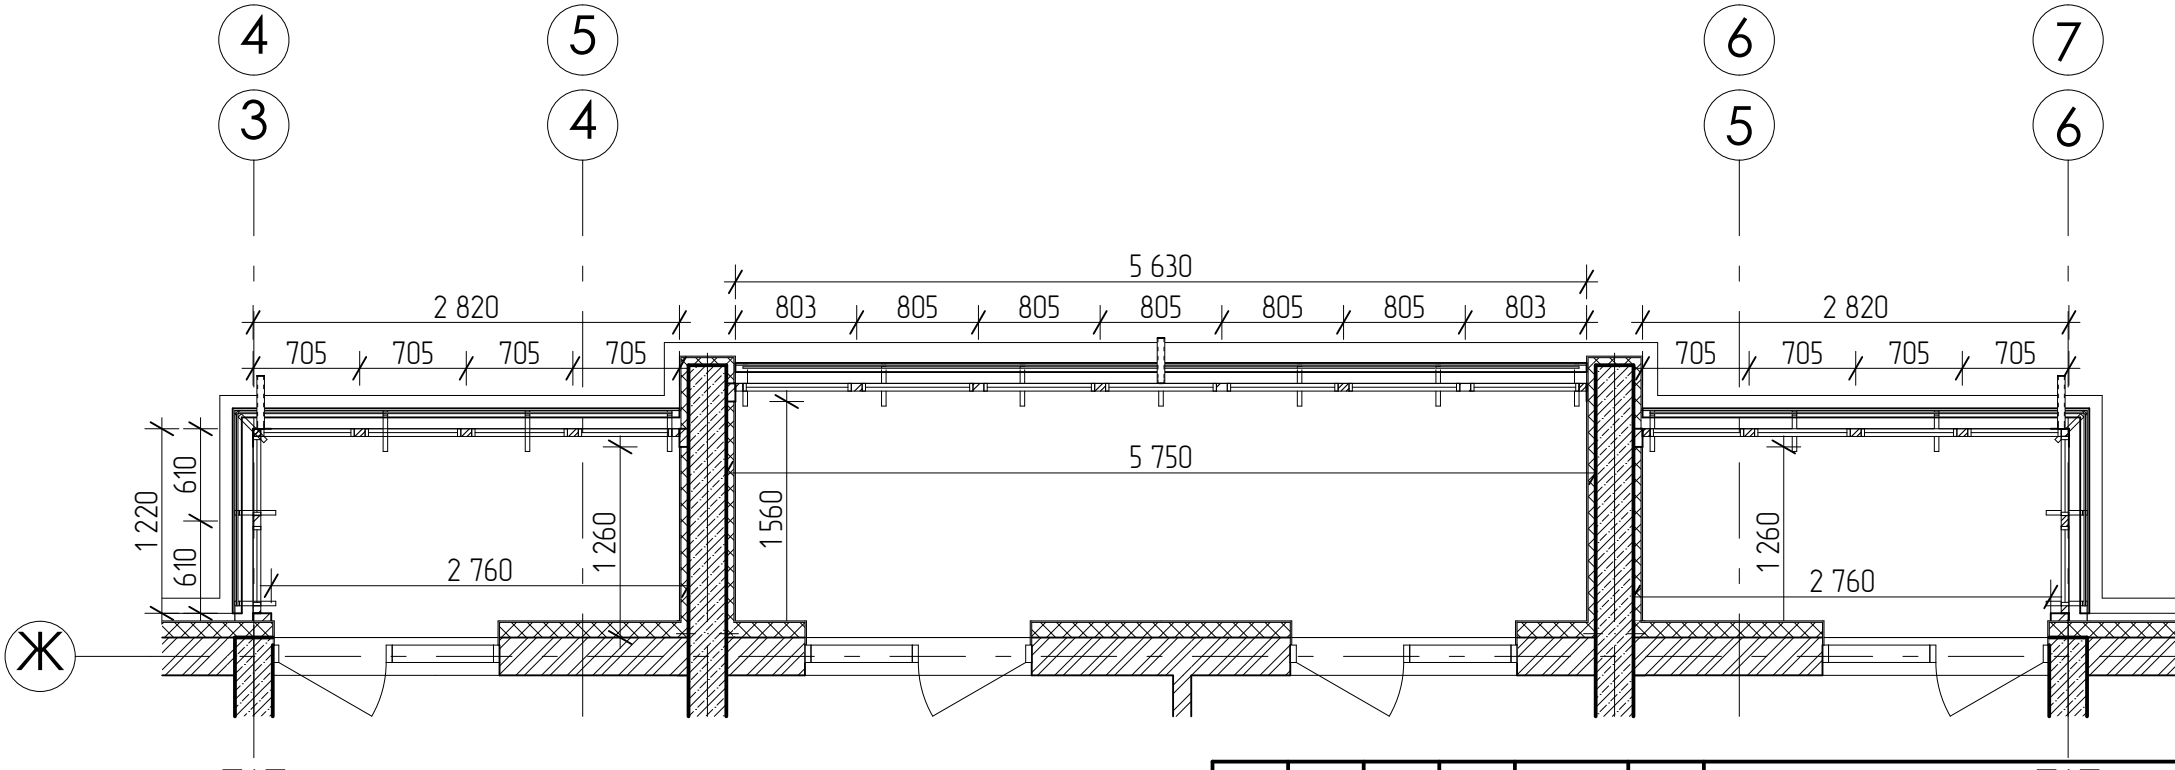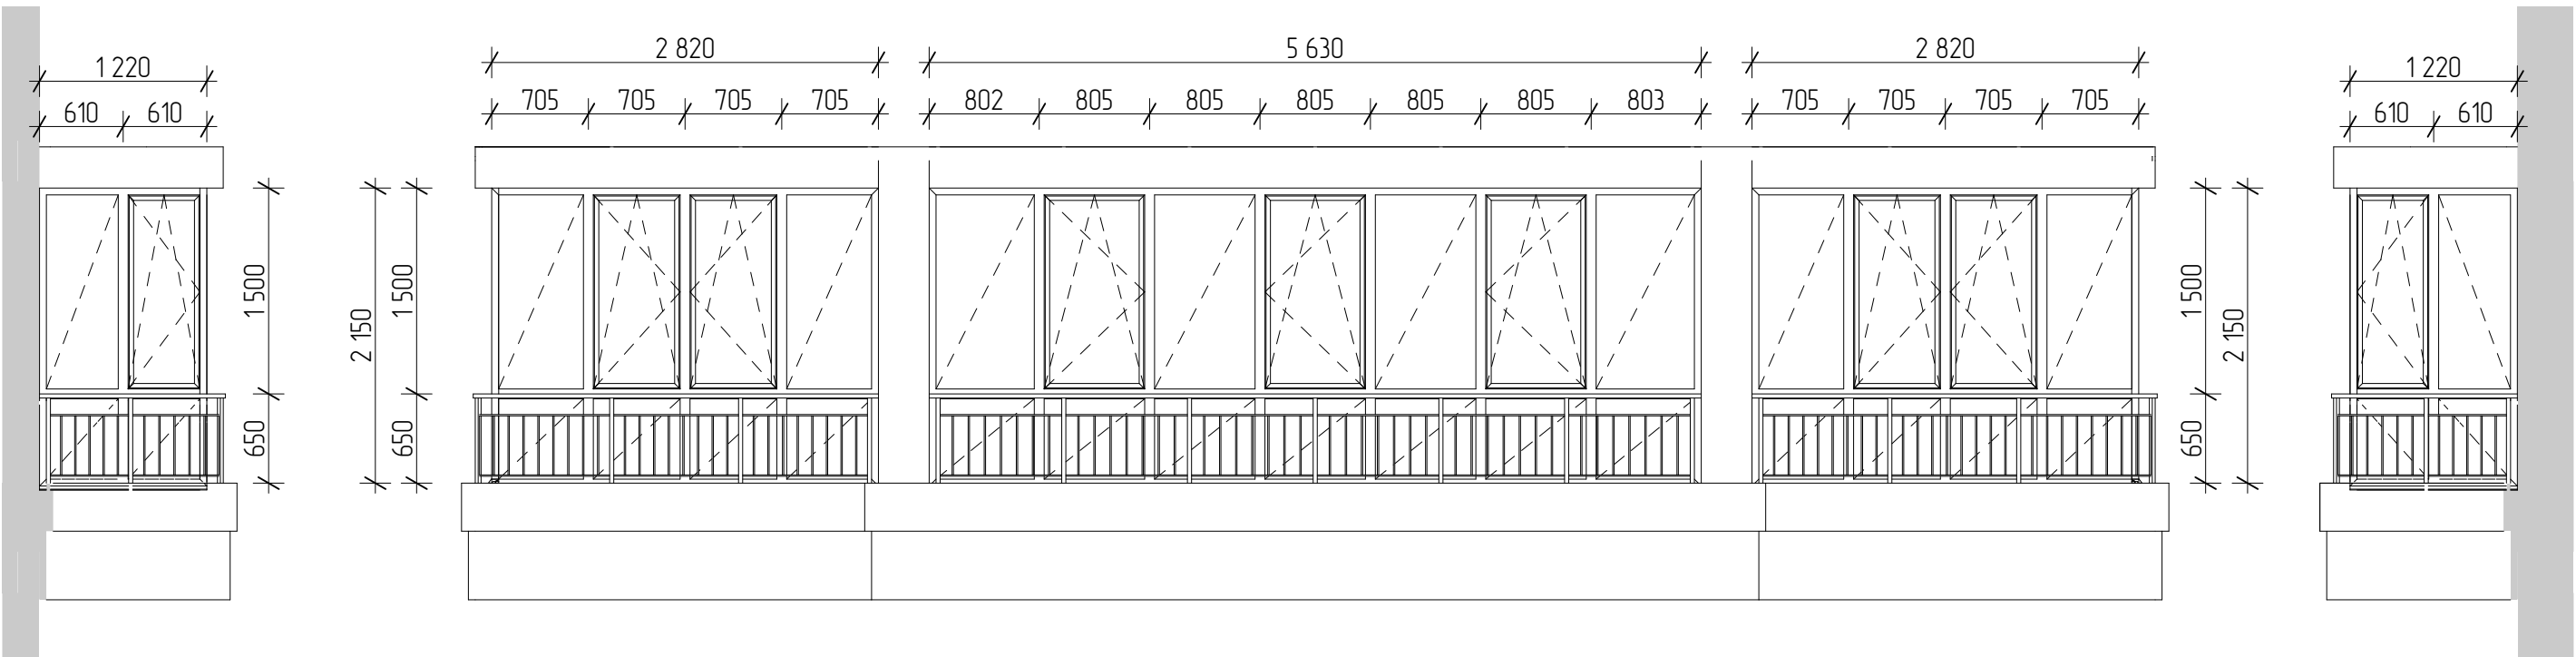

Позовжено:					
Зам. інв. №					
Підпис і дата					
Інв. № од.					

						Засклення балконів та лоджій				
						Схема скління будинку по вул. Першотравнева, 23 в м. Вишневому, Києво-Святошинського району, Київської області				
Зм.	Кільк.	Арк.	№Док.	Підп.	Дата					
ГАП								Стадія	Аркуш	Аркушів
ГП								13		
Розробив						Засклення, Тип 13,14,13* М 1:50				
Перевірю										
Н.контроль										