
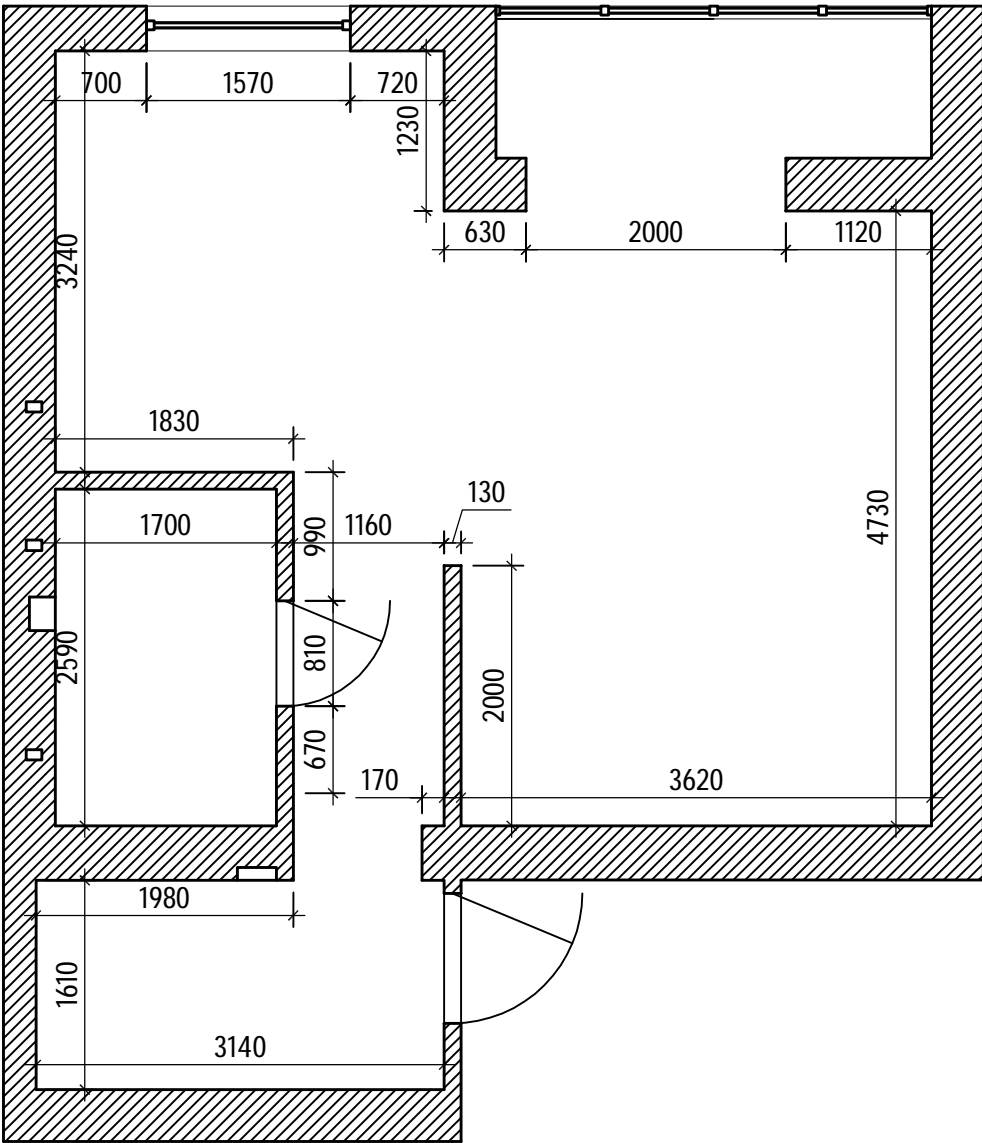


Условные обозначения:

- Монтируемые участки стен
- Демонтируемые участки стен

						2012		
						Дизайн-проект квартиры		
Изм.	Кол.	Лист	№	Подпись	Дата	План строительного монтажа/демонтажа	Стадия	Лист
							ДП	2
Разработал						WESTBREATH лаборатория современного дизайна		
Проверил								

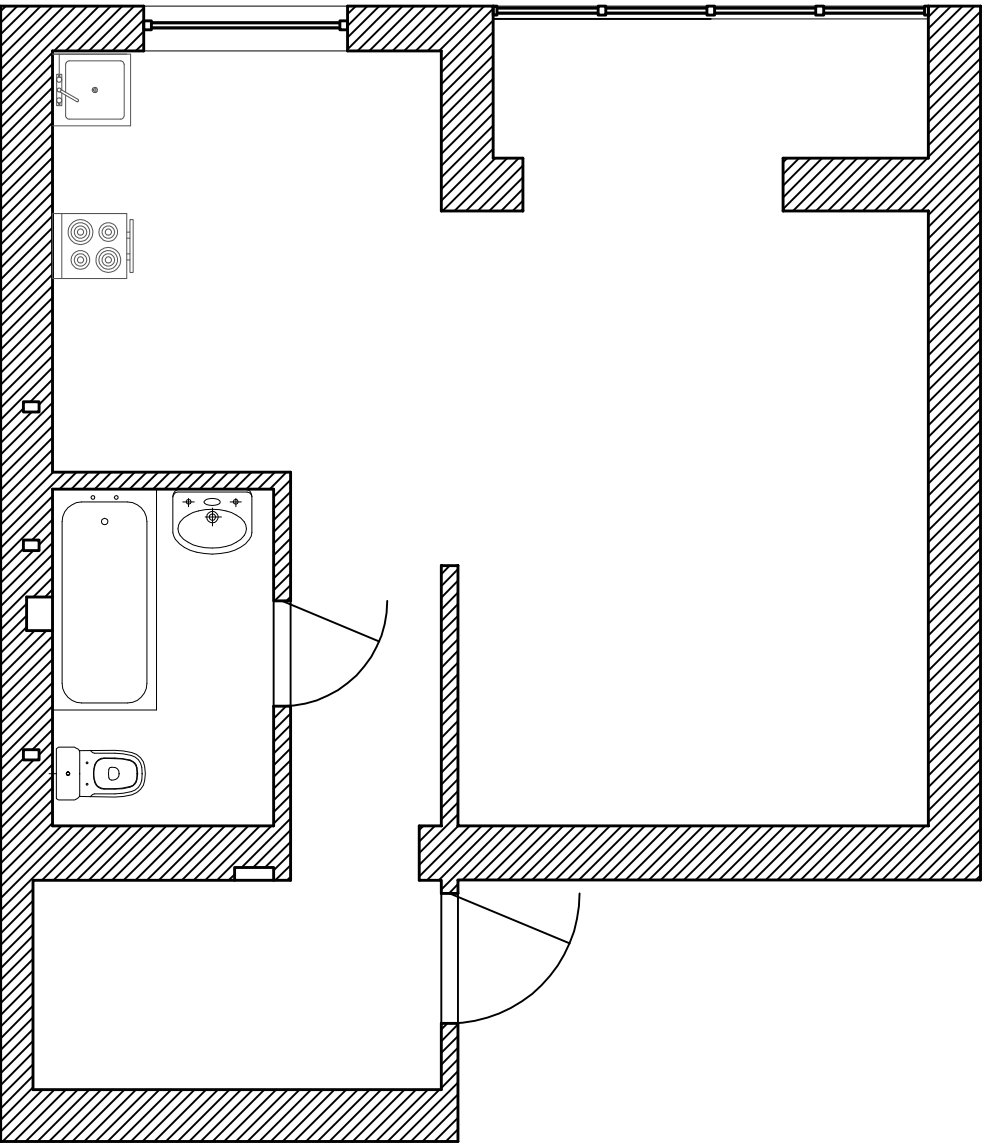

						2012			
						Дизайн-проект квартиры			
Изм.	Кол.	Лист	№	Подпись	Дата				
						Планировочное решение	Стадия	Лист	Листов
							ДП	3	
Разработал							WESTBREATH		
Проверил							лаборатория современного дизайна		