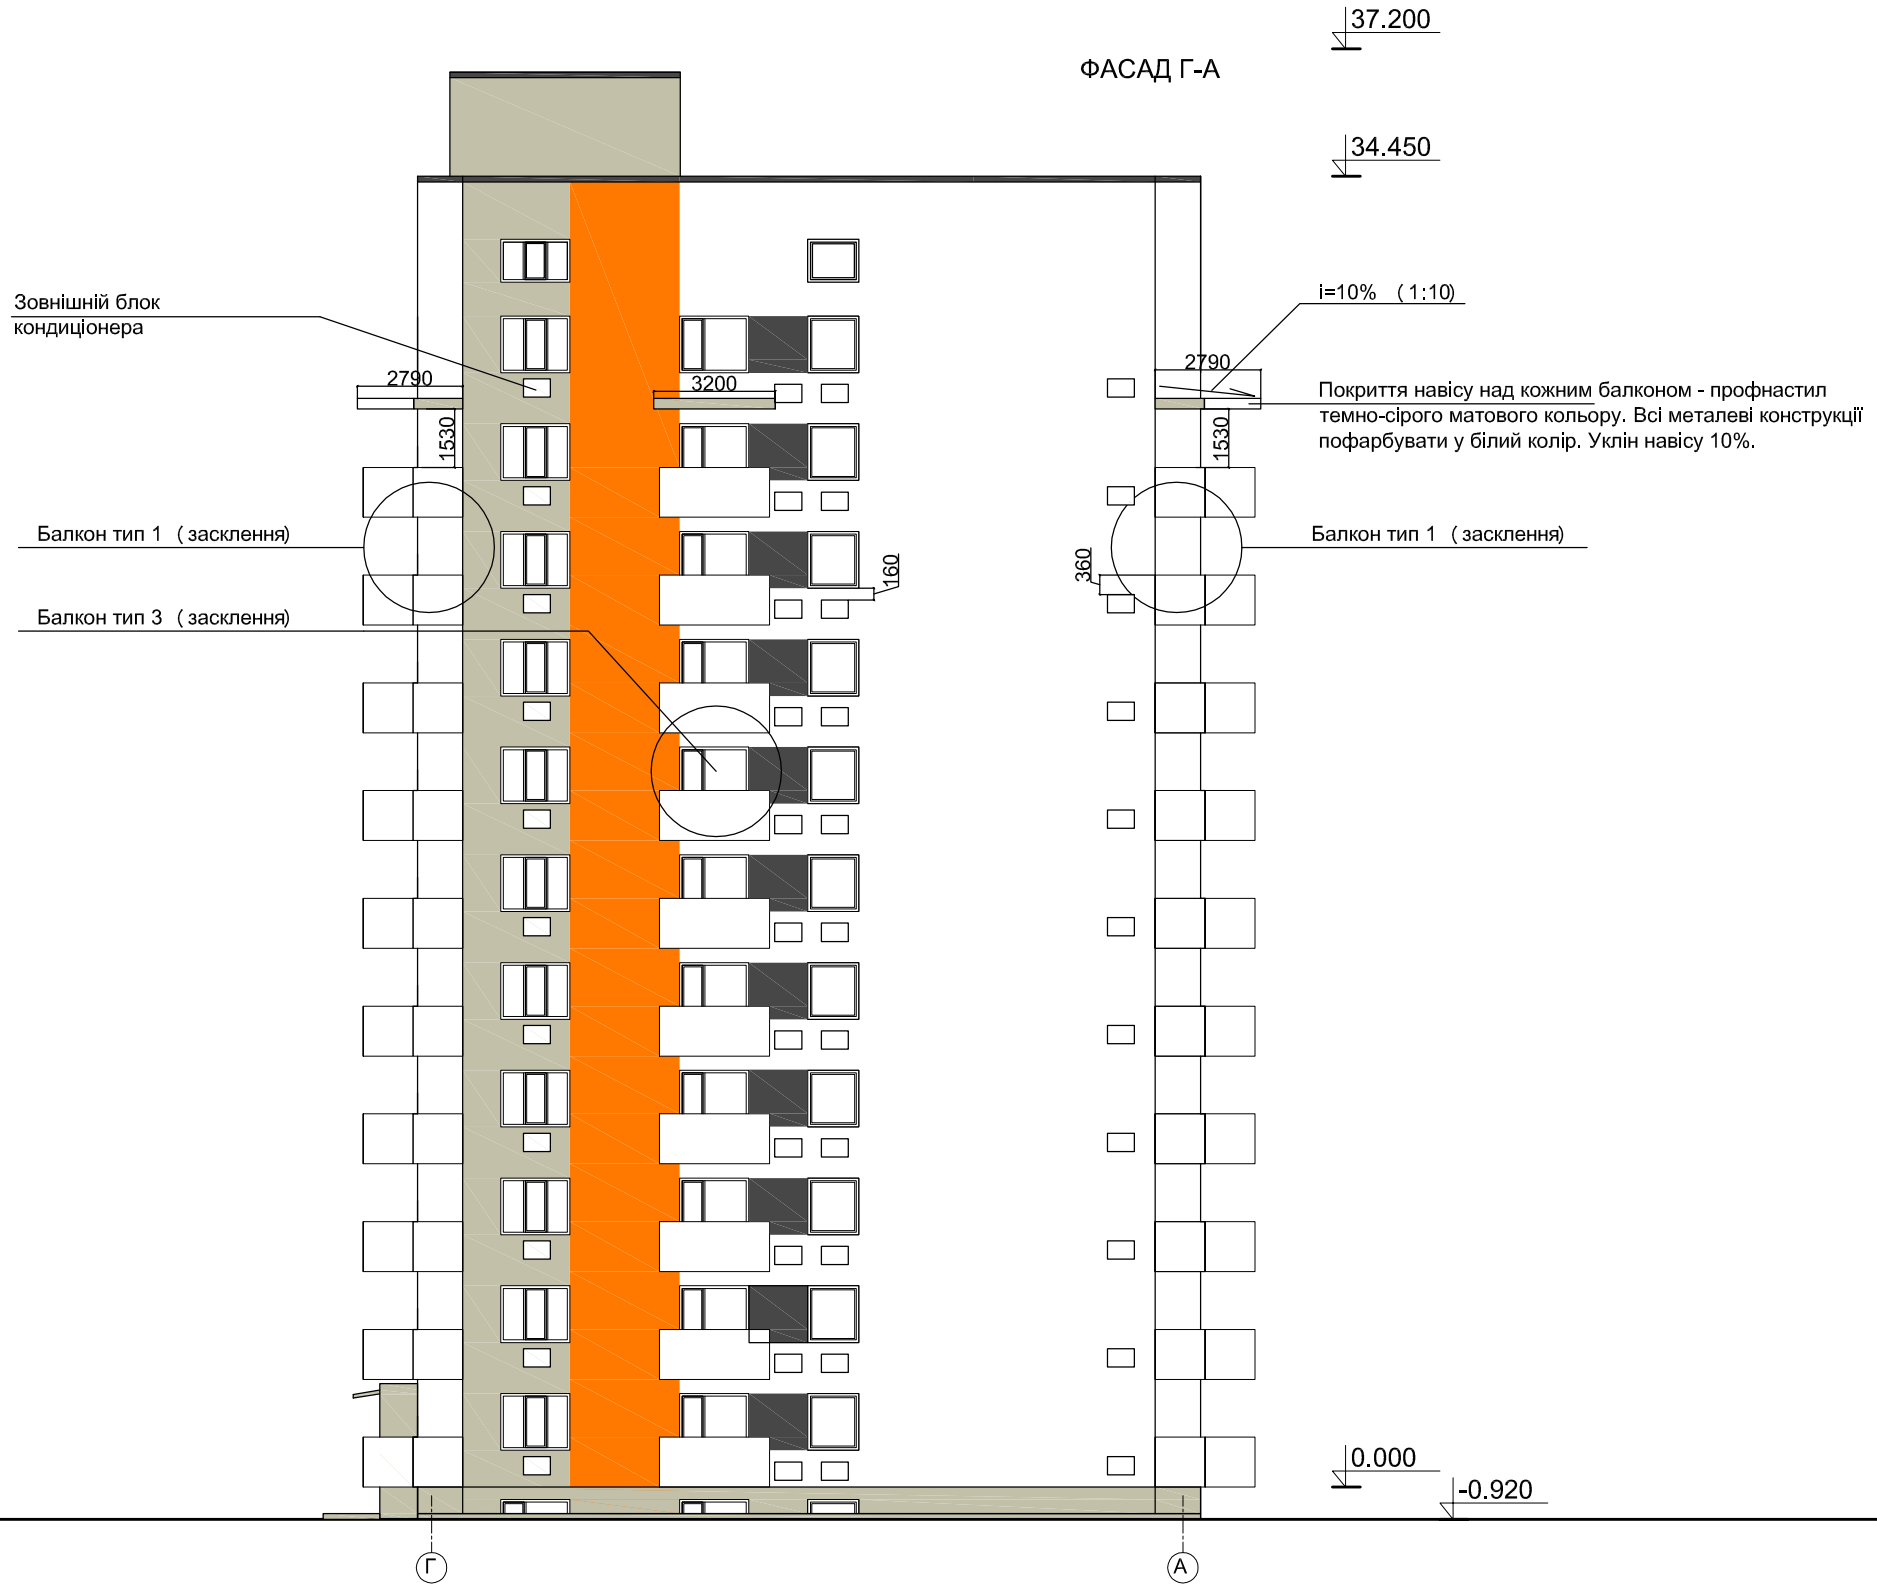

Змін.	Кільк.	Арк.	Nдок.	Підпис	Дата
ГІП (ГАП)		Зінченко Н.І.			
Гол. спец.					
Нач. від.					
Розробив					
Перевірив					
Норм.контр.		Зінченко Н.І.			

Багатоквартирний житловий будинок на вул. Святошинській 35-А в м. Вишневе Києво-Святошинського району Київської області

Смоляк Віталій Анатолійович

Стадія	Аркуш	Аркушів
П	4	8

Паспорт зовнішнього опорядження фасадів. Фасад Г-А

Приватне проектне підприємство "АРТ"

Закказ. и инв.No

Подпись и дата

инв.N ор.