

План 1-5 этажей

ЭТ.	1	2	3	4	5
КВ.	3	13	23	33	43


ЭТ.	1	2	3	4	5
КВ.	4	14	24	34	44

ЭТ.	1	2	3	4	5
КВ.	5	15	25	35	45

ЭТ.	1	2	3	4	5
КВ.	6	16	26	36	46

ЭТ.	1	2	3	4	5
КВ.	7	17	27	37	47

ЭТ.	1	2	3	4	5
КВ.	8	18	28	38	48

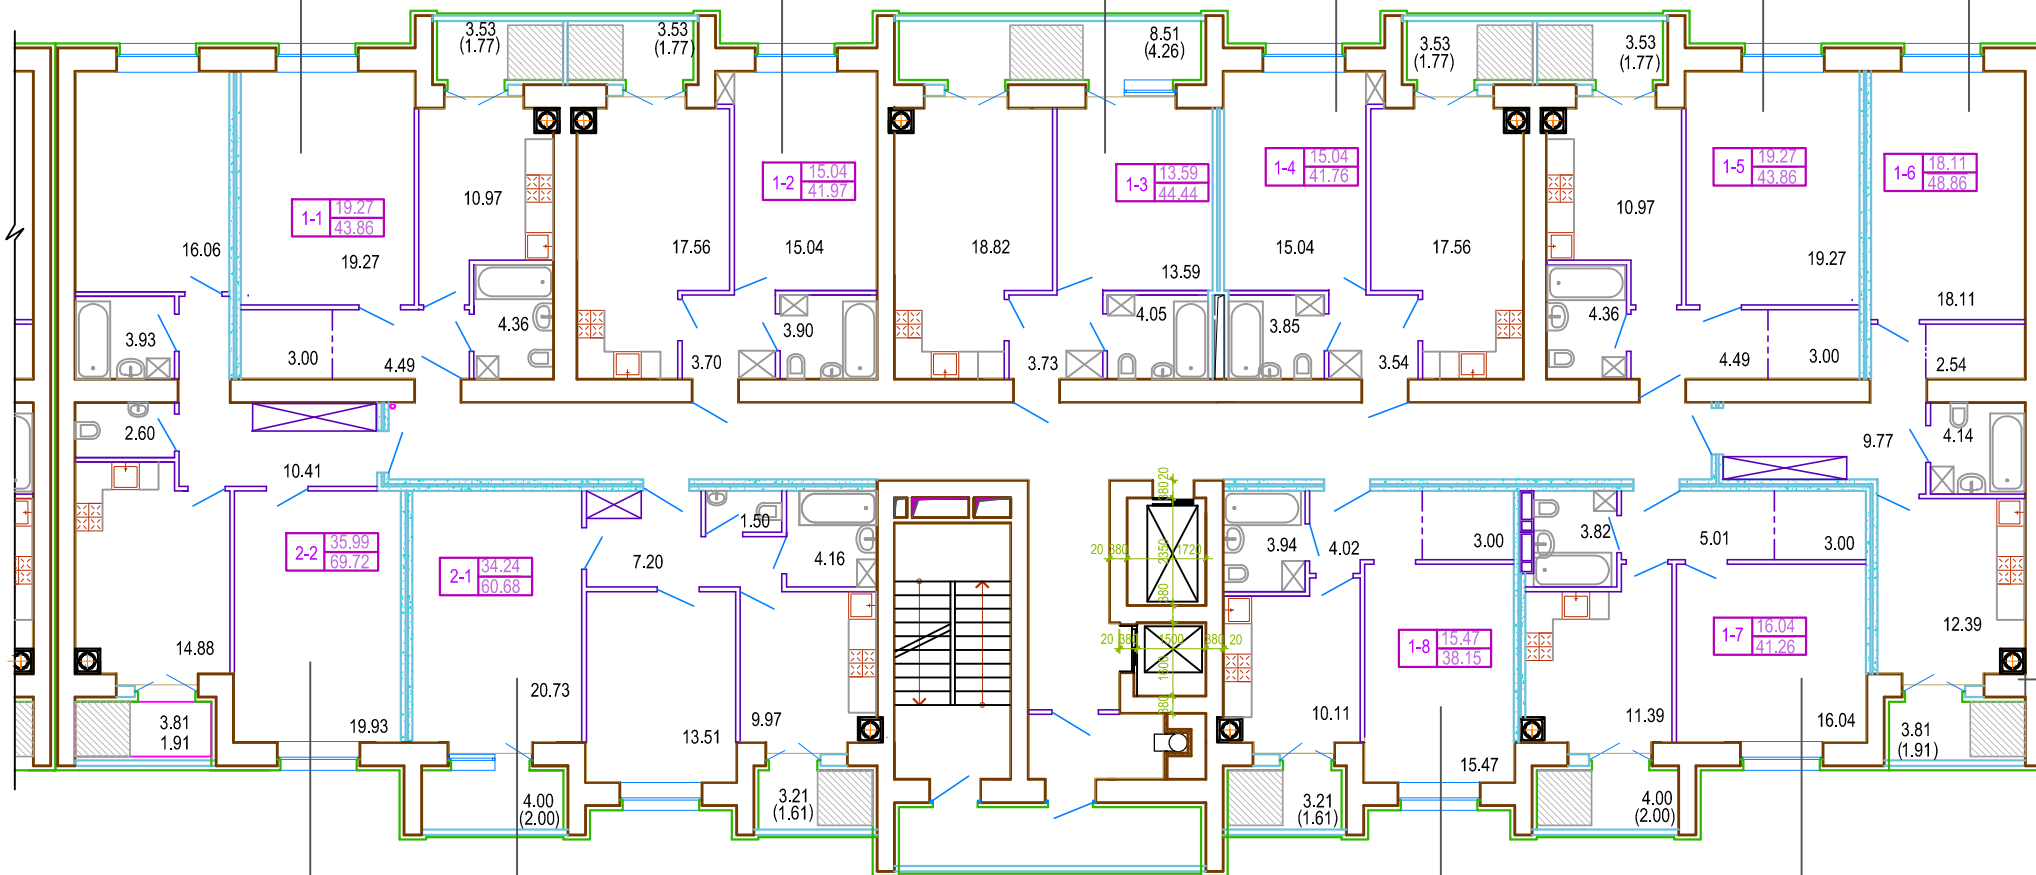

ЭТ.	1	2	3	4	5
КВ.	2	12	22	32	42

ЭТ.	1	2	3	4	5
КВ.	1	11	21	31	41

ЭТ.	1	2	3	4	5
КВ.	10	20	30	40	50

ЭТ.	1	2	3	4	5
КВ.	9	19	29	39	49