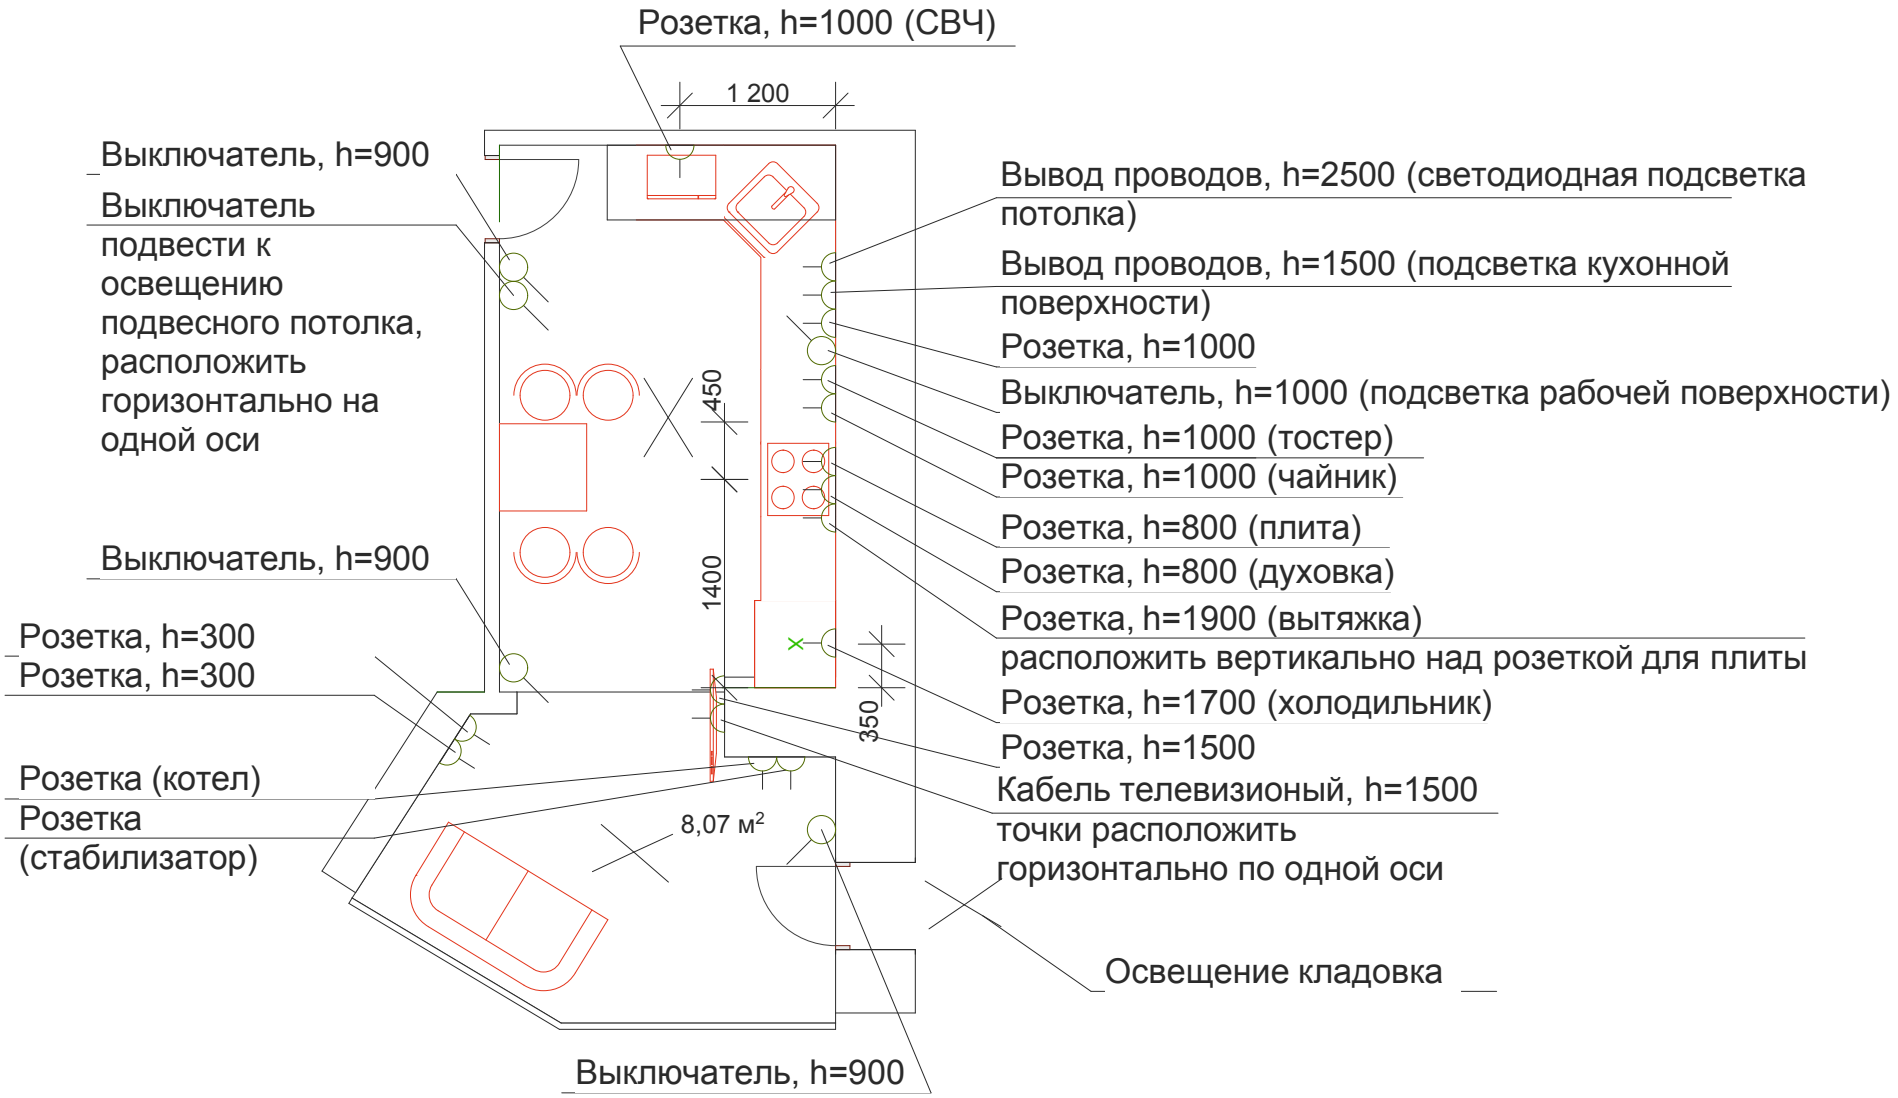
Розетка, h=1000 (СВЧ)
1 200
Выключатель, h=900
Выключатель подвести к освещению подвесного потолка, расположить горизонтально на одной оси
Выключатель, h=900
Розетка, h=300
Розетка, h=300
Розетка (котел)
Розетка (стабилизатор)
450
1400
350
8,07 м²
Вывод проводов, h=2500 (светодиодная подсветка потолка)
Вывод проводов, h=1500 (подсветка кухонной поверхности)
Розетка, h=1000
Выключатель, h=1000 (подсветка рабочей поверхности)
Розетка, h=1000 (тостер)
Розетка, h=1000 (чайник)
Розетка, h=800 (плита)
Розетка, h=800 (духовка)
Розетка, h=1900 (вытяжка)
расположить вертикально над розеткой для плиты
Розетка, h=1700 (холодильник)
Розетка, h=1500
Кабель телевизионый, h=1500
точки расположить горизонтально по одной оси
Освещение кладовка
Выключатель, h=900