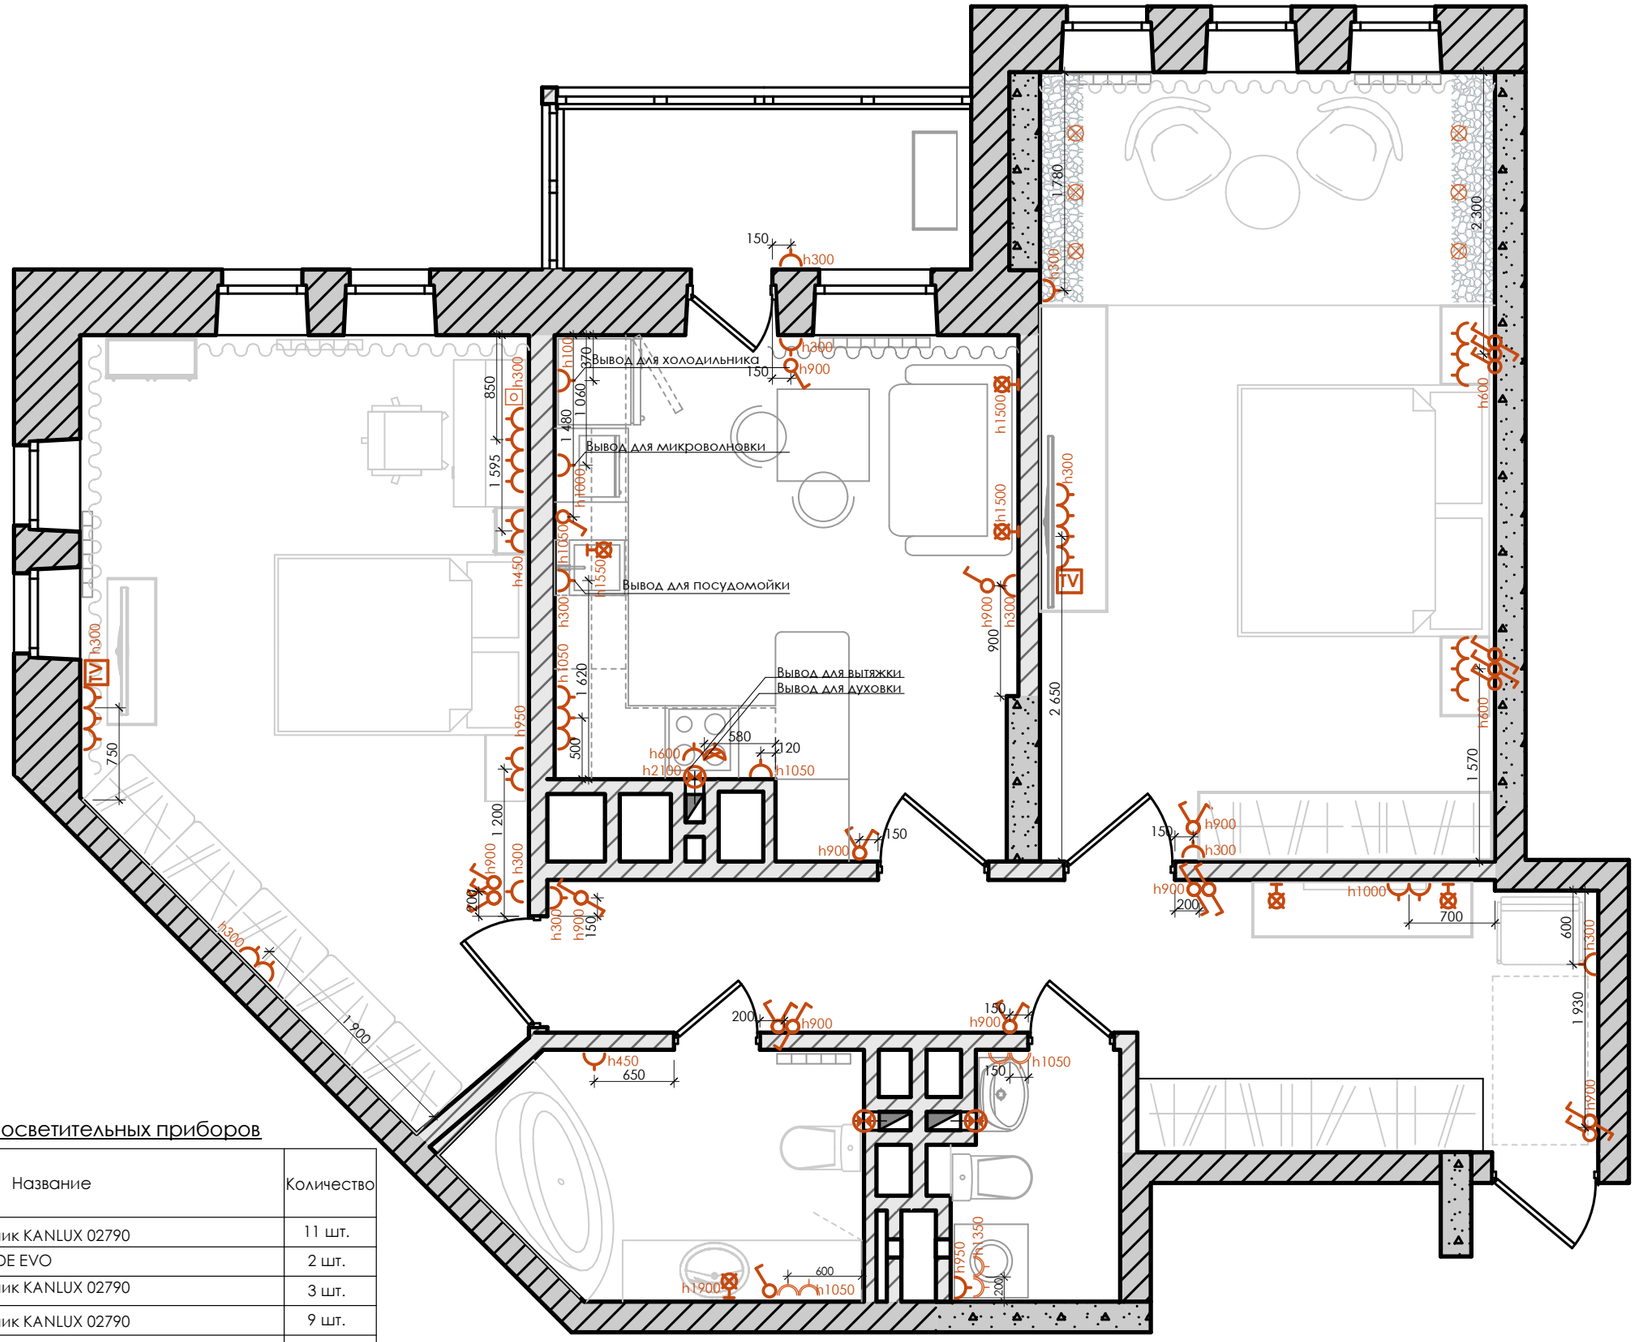

УСЛОВНЫЕ ОБОЗНАЧЕНИЯ

- Вывод для точечного светильника
- Вывод для подвесного светильника
- Вывод для бра
- Вывод вытяжки
- Включатель освещения
- Включатель освещения проходной
- Розетка штепсельная однополюсная
- Розетка штепсельная однополюсная влагостойкая
- Телевизеонный вывод
- Вывод под телефон
- Выключатель с регулятором мощности освещения
- Вывод под интернет
- Розетка силовая
- Домофон
- Регулятор мощности "Теплого пола"
- Диодная лента (Спальня-10 м пог.,спальня гостевая- 19 м.пог.) = 29 м.пог.

Ведомость осветительных приборов

Помещение	Название	Количество
Коридор	Точечный светильник KANLUX 02790	11 шт.
	Бра LEDS-C4 DRESDE EVO	2 шт.
Санузел	Точечный светильник KANLUX 02790	3 шт.
Ванна	Точечный светильник KANLUX 02790	9 шт.
	Бра Odeon Light / Izar	1 шт.
Спальня	Точечный светильник KANLUX 02790	16 шт.
	Люстра Damien Langlois-Meurinne	1 шт.
Кухня	Точечный светильник KANLUX 02790	12 шт.
	Люстра Favourite 1079-3C	1 шт.
	Бра :Petite applique murale LuXiole, Designheure	2 шт.
Спальня	Точечный светильник KANLUX 02790	13 шт.
	Подвесной светильник Ross Gardam	2 шт.

						Дизайн квартиры в Киеве по ул. Голосеевская 2б
изм.		лист	№док.	подпись	дата	
разработал	Мартин И.					стадия: П; лист: 15; маштаб: 1:50
	Новикова О.В.					
утвердил						План потолка с привязкой осветительного оборудования

MARTINarchitects