


План типового поверху (2-9 поверхи) на позн. +3.000 - +24.000

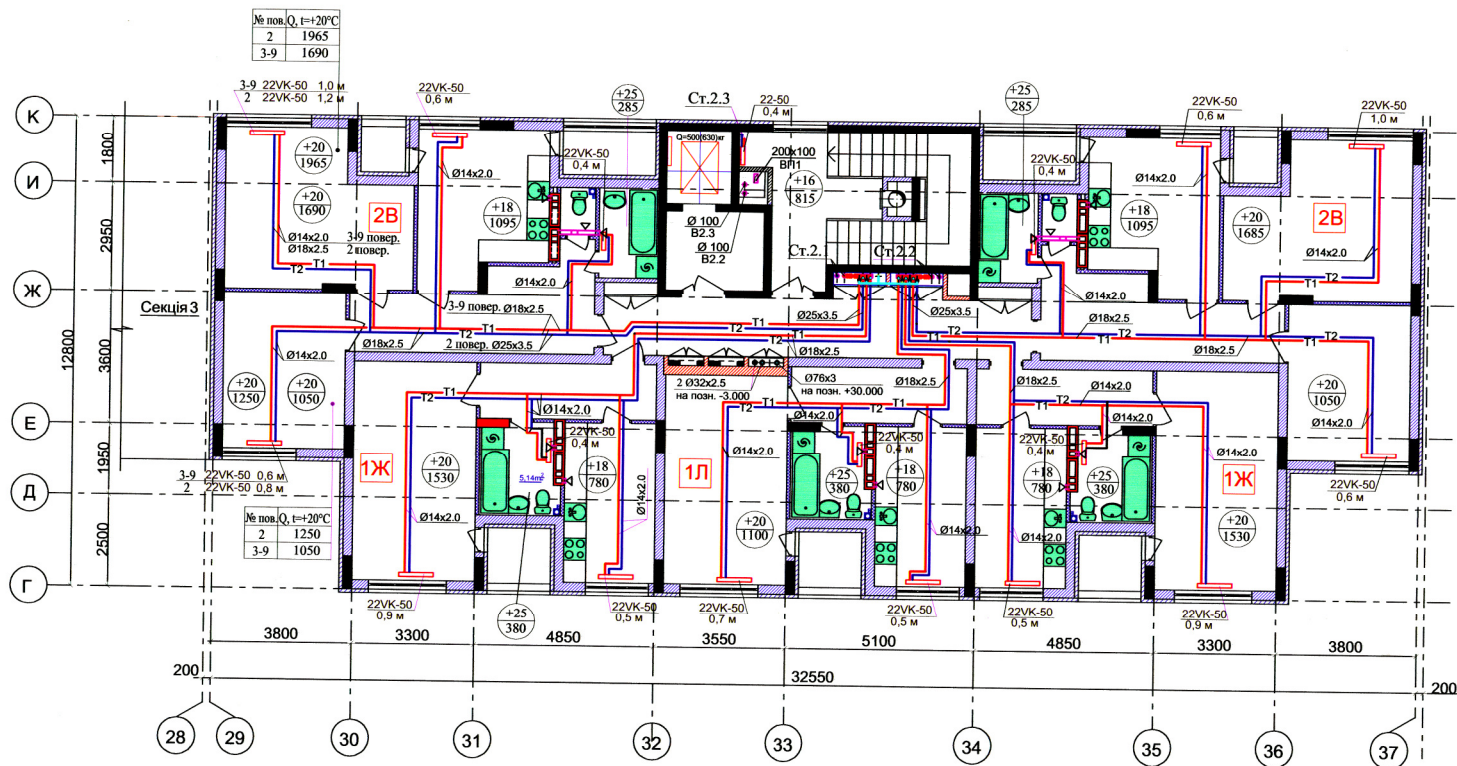

Примітки

- Магістральні трубопроводи та опалювальні прилади на планах умовно віднесені від стін.
- Магістральні трубопроводи систем опалення ізолюються.

| | | | | | |
|--|-------------|------|--------|--------|-------|
| 135 - 12 - 2 - ОВ | | | | | |
| Багатоповверховий житловий будинок по вул. Лесі Українки, 21-27 в м. Вишнєве Київської області | | | | | |
| Зм. | Кін. | Арк. | Редок. | Підпис | Дата |
| ГП | Дьомін | | | | 04.13 |
| Розробив | Спиридонова | | | | 04.13 |
| Перевірив | Спиридонова | | | | 04.13 |
| Н.контроль | Дьомін | | | | 04.13 |
| 1-й пусковий комплекс. 9-поверхова житлова секція №2 на 44 кв. | | | | Стадія | Аркуш |
| План опалення та вентиляції типового поверху (2-9 поверхи) на позн.+3.000 - +24.000 | | | | Р | 6 |
| ТОВ "ПСРР" | | | | | |