
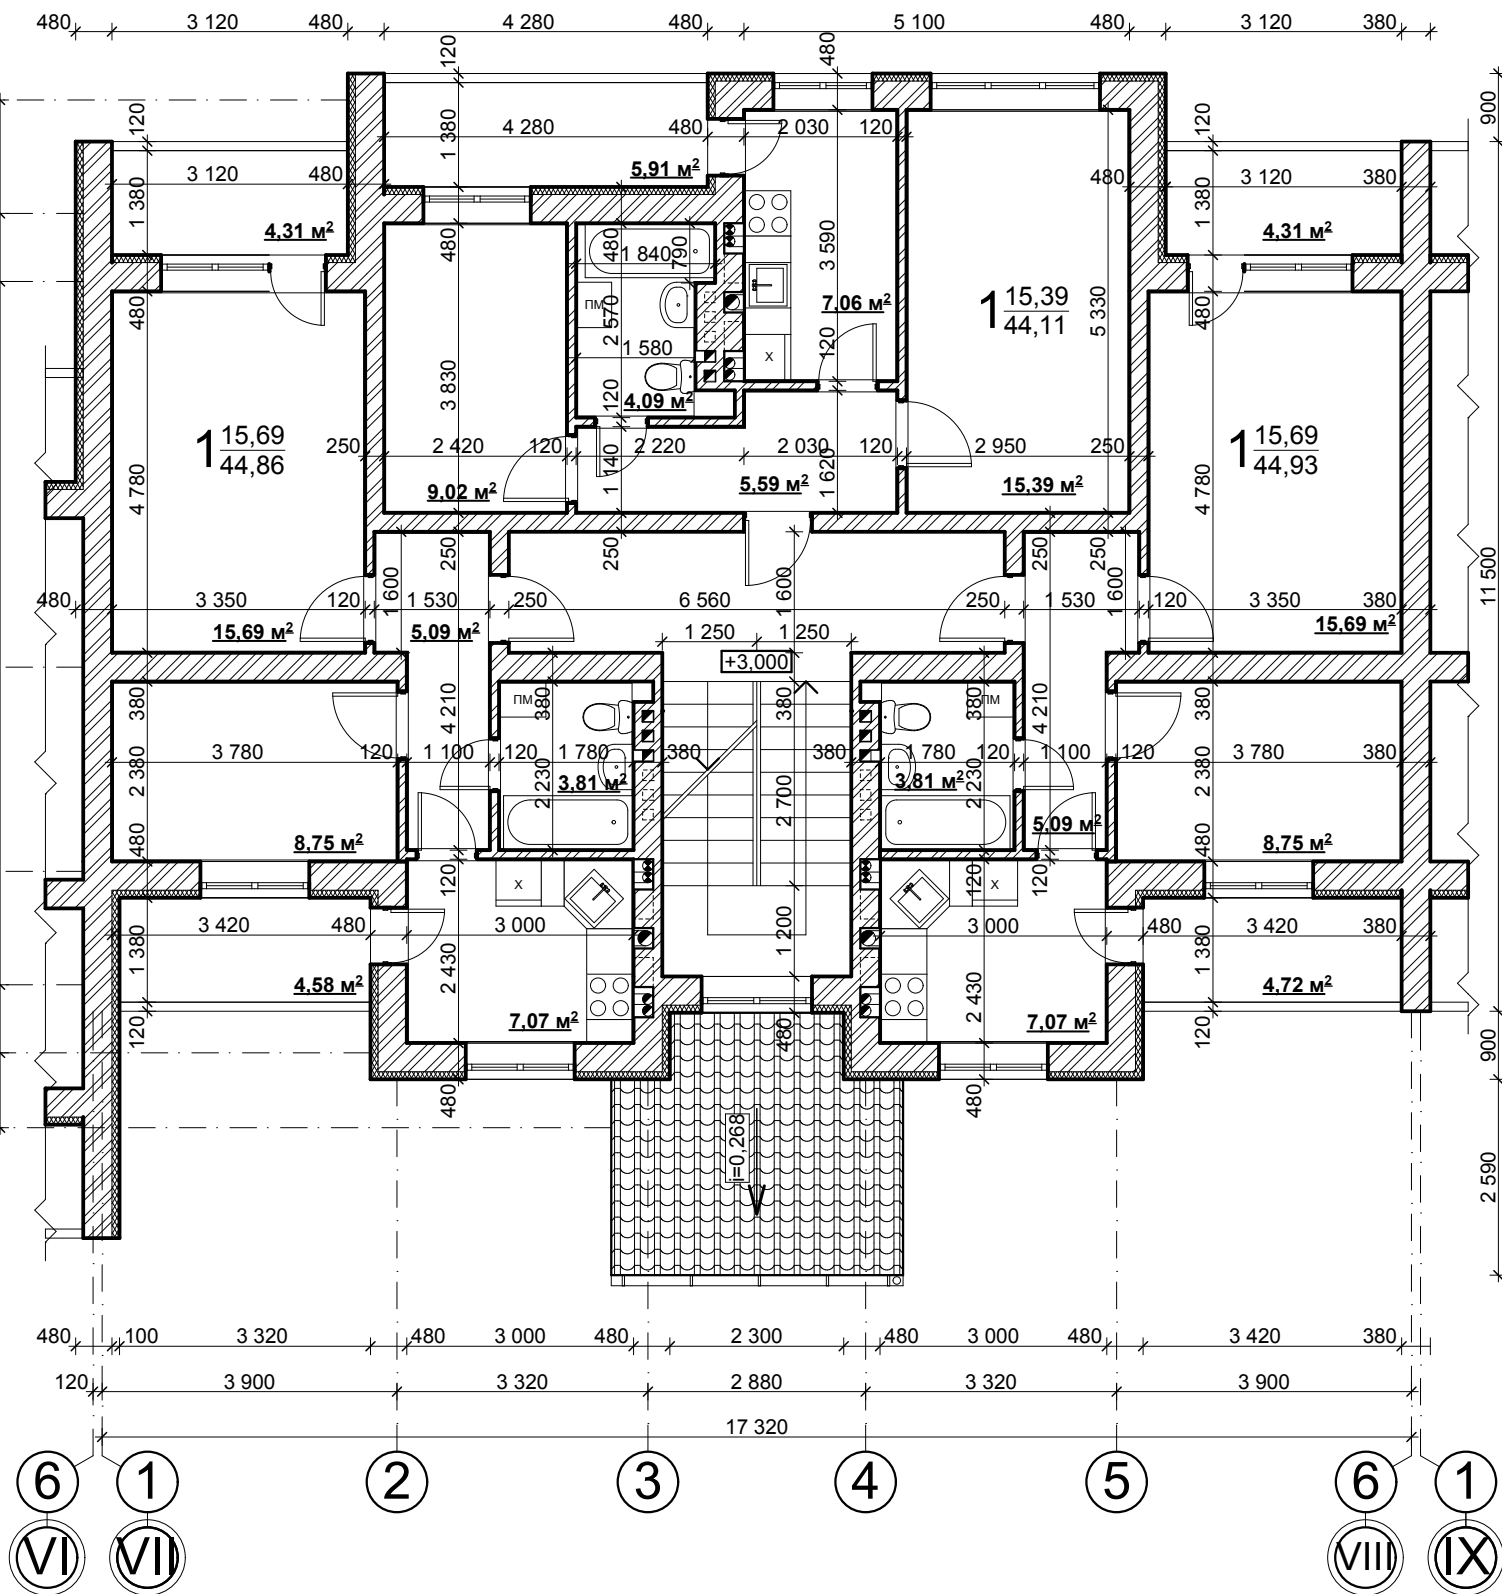


ПОГОДЖЕНО

Взаєм. інв. №

Підпис та дата

Інв.№ оригін.

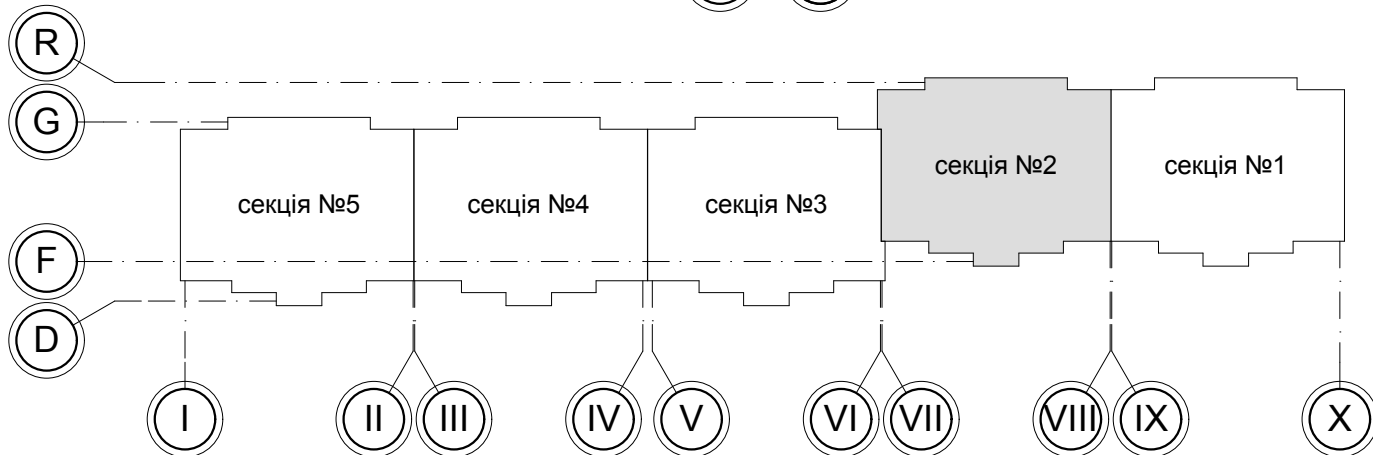

						110-П/1112. АР			
						Багатоквартирна житлова забудова по вул. Одеська, 26 в с. Крюківщина Києво-Святошинського району Київської області Замовник: Дубовой В'ячеслав Іванович			
Змін.	Кіл.зм.	Аркуш	№ док.	Підпис	Дата	Житловий будинок Секція №2	Стадія	Аркуш	Аркушів
							П	13	
ГАП	Бачинський			11,12		План 2 поверху на позн. +3,000; в осях VII-VIII; F-R М 1:100	ФОП Бачинський В.М. 		
Перевірив	Бачинська			11,12					