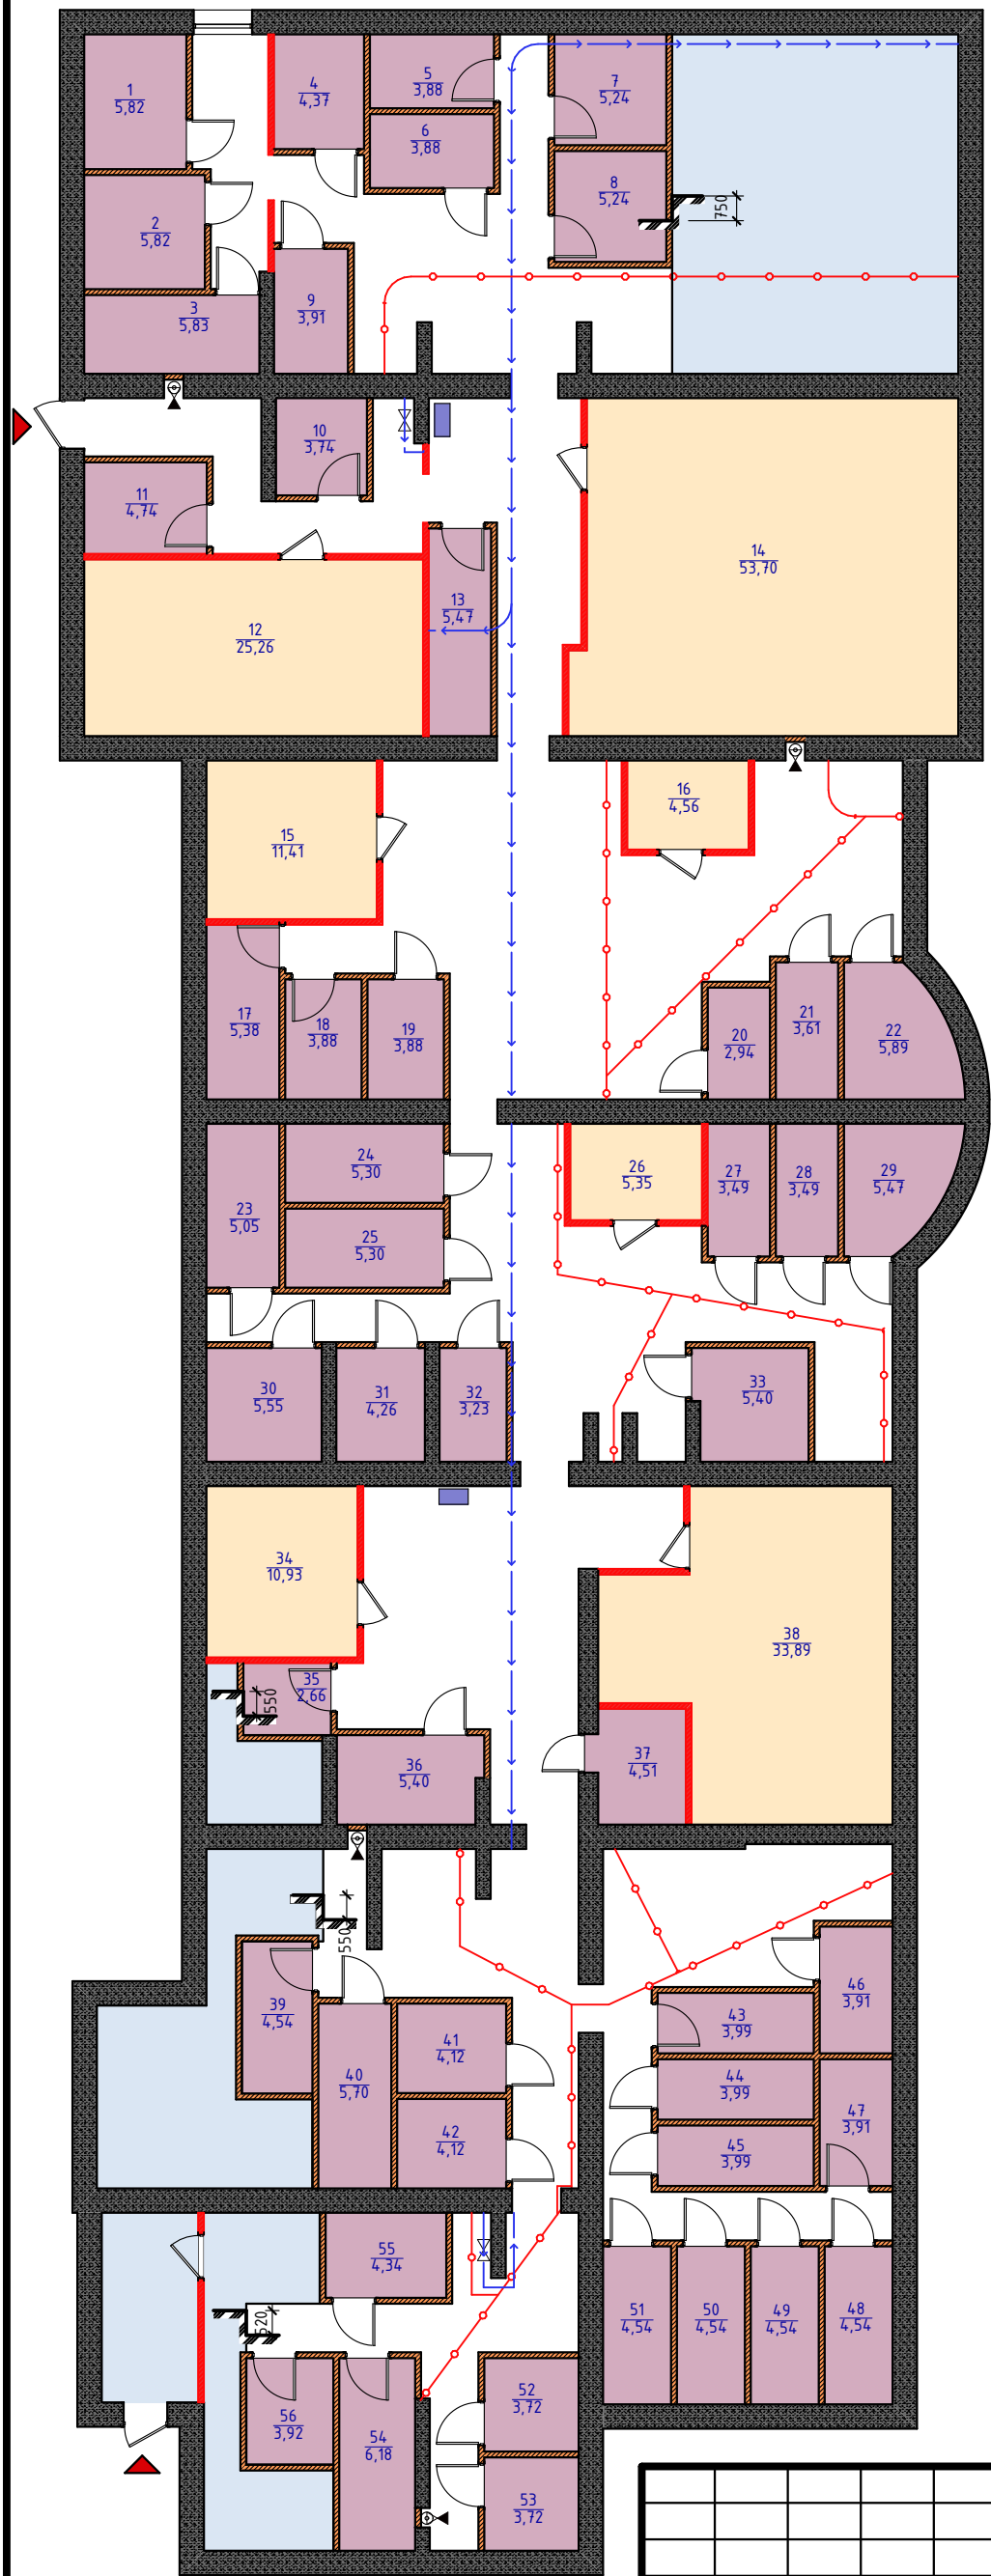

 











Схема розміщення комор.



Експлікація приміщень підвального поверху			
№	Назва приміщення	Площа,м2	Примітка, категорія
1	Комора	6,0	К.П-3
2	Комора	5,7	К.П-2
3	Комора	5,8	К.П-1
4	Комора	4,4	К.П-1
5	Комора	3,9	К.П-2
6	Комора	3,9	К.П-1
7	Комора	5,2	К.П-2
8	Комора	5,2	К.П-3
9	Комора	3,9	К.П-2
10	Комора	3,7	К.П-1
11	Комора	4,7	К.П-1
12	Комора	25,3	К.П-1
13	Комора	5,5	К.П-1
14	Комора	53,7	К.П-1
15	Комора	11,4	К.П-1
16	Комора	4,6	К.П-1
17	Комора	5,4	К.П-1
18	Комора	3,9	К.П-1
19	Комора	3,9	К.П-1
20	Комора	2,9	К.П-1
21	Комора	3,6	К.П-1
22	Комора	5,9	К.П-1
23	Комора	5,1	К.П-1
24	Комора	5,3	К.П-1
25	Комора	5,3	К.П-1
26	Комора	5,3	К.П-1
27	Комора	3,5	К.П-1
28	Комора	3,5	К.П-1
29	Комора	5,5	К.П-1
30	Комора	5,5	К.П-1
31	Комора	4,3	К.П-1
32	Комора	3,2	К.П-1
33	Комора	6,0	К.П-1
34	Комора	10,9	К.П-1
35	Комора	2,7	К.П-1
36	Комора	5,8	К.П-1
37	Комора	4,5	К.П-1
38	Комора	33,9	К.П-1
39	Комора	4,5	К.П-1
40	Комора	5,7	К.П-1
41	Комора	4,1	К.П-1
42	Комора	4,1	К.П-1
43	Комора	4,0	К.П-1
44	Комора	4,0	К.П-1
45	Комора	4,0	К.П-1
46	Комора	3,9	К.П-1
47	Комора	3,9	К.П-1
48	Комора	4,5	К.П-1
49	Комора	4,5	К.П-1
50	Комора	4,5	К.П-1
51	Комора	4,5	К.П-1
52	Комора	3,7	К.П-1
53	Комора	3,7	К.П-1
54	Комора	6,2	К.П-1
55	Комора	4,3	К.П-1
56	Комора	3,9	К.П-1
		366,8 м2	

Умовні позначення:

-  - Вхід в підвал
-  - Каналізація
-  - Водопостачання
-  - IP
-  - Існуючі комори
-  - Перепад рівня підлоги
- - Перегородки існуючі
-  - Кран
-  - Ревізія димоходу
-  - Перегородки проектуємі
-  - Проектуємі комори

						Проект улаштування комор у підвалі житлового будинку.			
Изм.	Кол.уч.	Лист	№Док.	Подп.	Дата				
						Житловий будинок	Стадія	Лист	Листів
								03	
ГАП		А.Коваль.				Схема розміщення комор.	ТОВ "Соло Арт"		
Перевірів									
Н.контроль									
Архітектор									