


ПОГОДЖЕНО:			
Архит. част.			
Будів. част.			
Електр. част.			
Зам. інв. №			
Підпис і дата			
Інв. № оригін.			

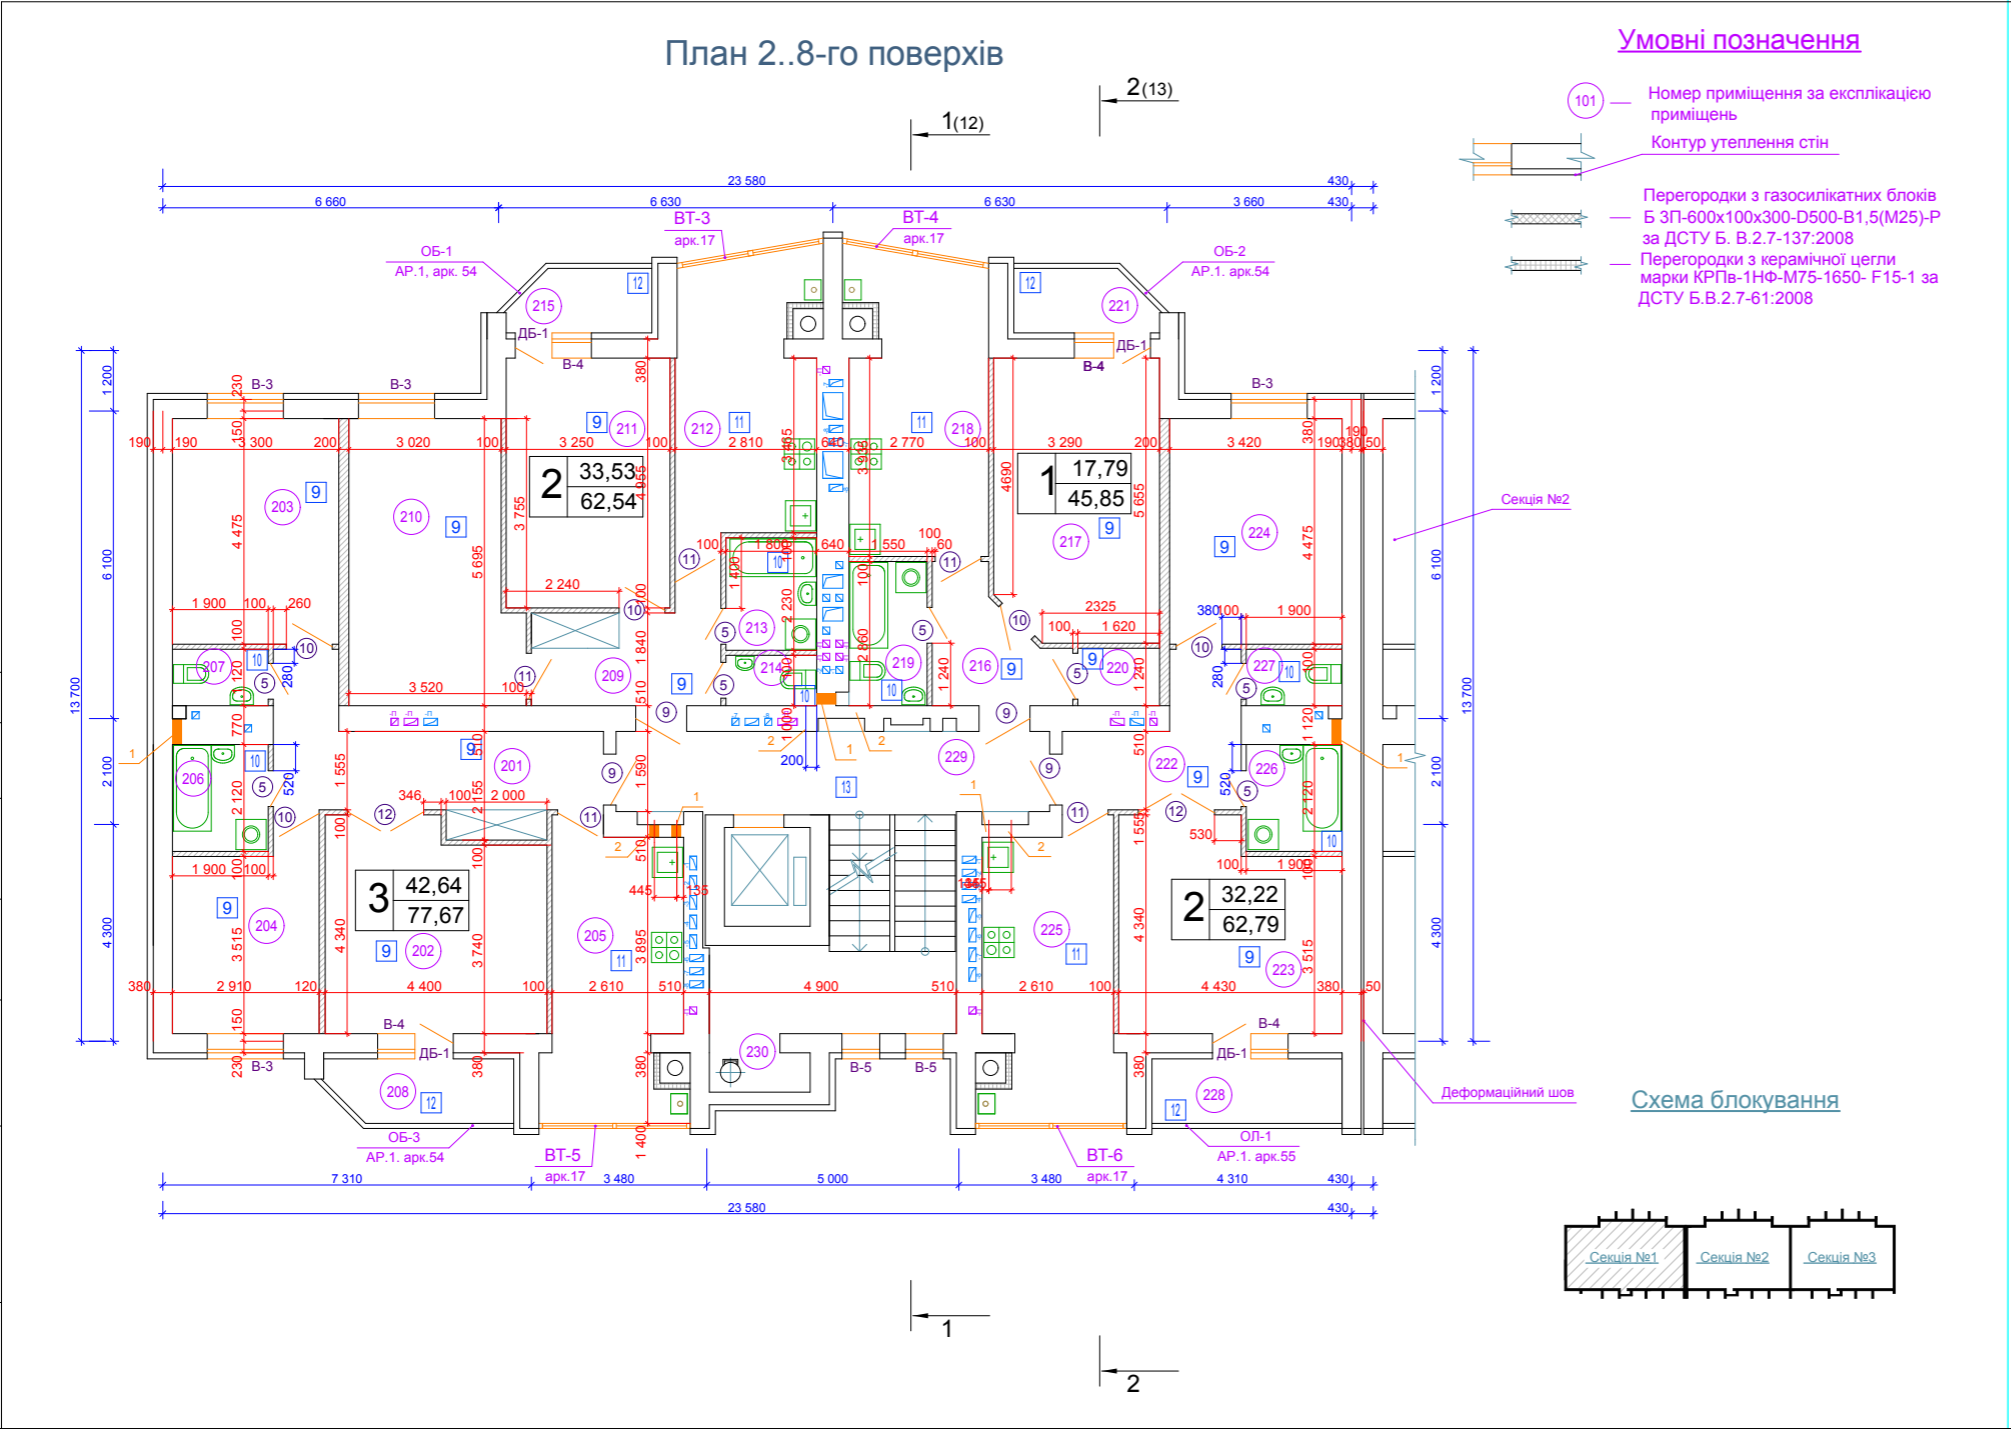

Експлікація приміщень (початок)			Експлікація приміщень (закінчення)		
Номер приміщення	Найменування	Площа, м²	Номер приміщення	Найменування	Площа, м²
201	Передпокій	13,09	216	Передпокій	5,41
202	Вітальня	17,49	217	Вітальня	17,79
203	Спальня	14,46	218	Кухня	15,65
204	Спальня	10,69	219	Санвузол	4,26
205	Кухня	14,72	220	Комора	1,74
206	Санвузол	3,87	221	Балкон (к=0,3) 0,3 x 3,35 =	1,00
207	Туалет	2,01	222	Передпокій	7,57
208	Балкон (к=0,3) 0,3 x 4,47 =	1,34	223	Вітальня	17,23
209	Передпокій	7,16	224	Спальня	14,99
210	Вітальня	17,75	225	Кухня	14,72
211	Спальня	15,78	226	Санвузол	3,87
212	Кухня	15,29	227	Туалет	2,01
213	Санвузол	3,85	228	Лоджія (к=0,5) 0,5 x 4,80 =	2,40
214	Туалет	1,69	229	Сходово-ліфтовий вузол	28,43
215	Балкон (к=0,3) 0,3 x 3,35 =	1,00	230	Сміттепровід	2,86

Таблиця отворів			
№п/п	Розмір	Відм низу	Призначення
1	200x300(н)	над плитою перекриття	ВК
2	200x200(н)	над плитою перекриття	ВК

1. Загальні вказівки див. арк. 1.3.

2. Загальні примітки див. арк. 6.

						20-13 - АР			
						Багатоквартирний житловий будинок № 3 по вул. Леніна в с. Петропавлівська Борщагівка, Києво-Святошинського району, Київської області			
Зм.	Кіл.	Арк.	НДок	Підпис	Дата	Секція № 1	Стадія	Аркуш	Аркушів
ГІП(ГАП)	Ковальчук						Р	8	
Гол. спец.						План 2..8-го поверхів	АДК		
Нач.від.									
Розроб.	Маланий								
Перевір.	Ковальчук								
Н.контр.	Кручений								