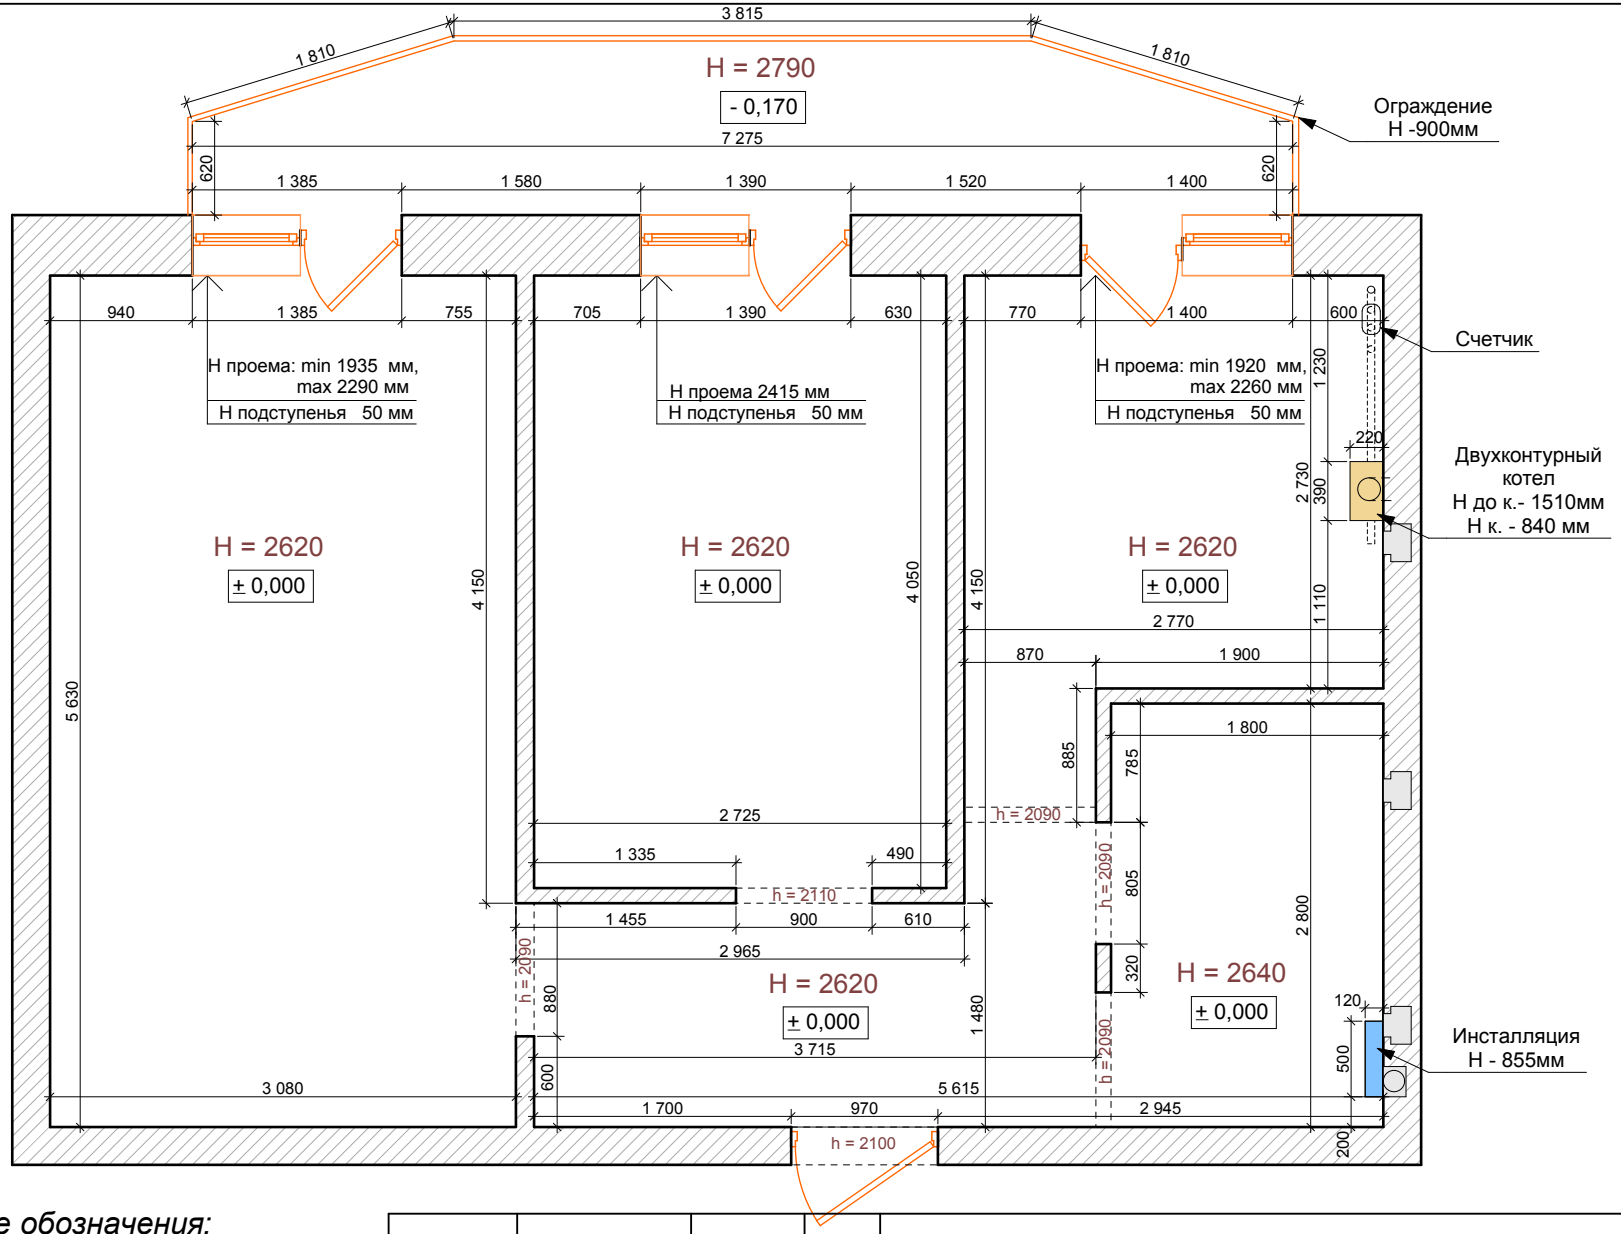

Условные обозначения:

- стена 250 мм
- перегородка 110 мм
- стояк
- вентиляционная шахта

Выполнил Радионова Л.А.			

г.Ирпень

План обмерный
Масштаб 1:50

Стадия	Лист	Листов