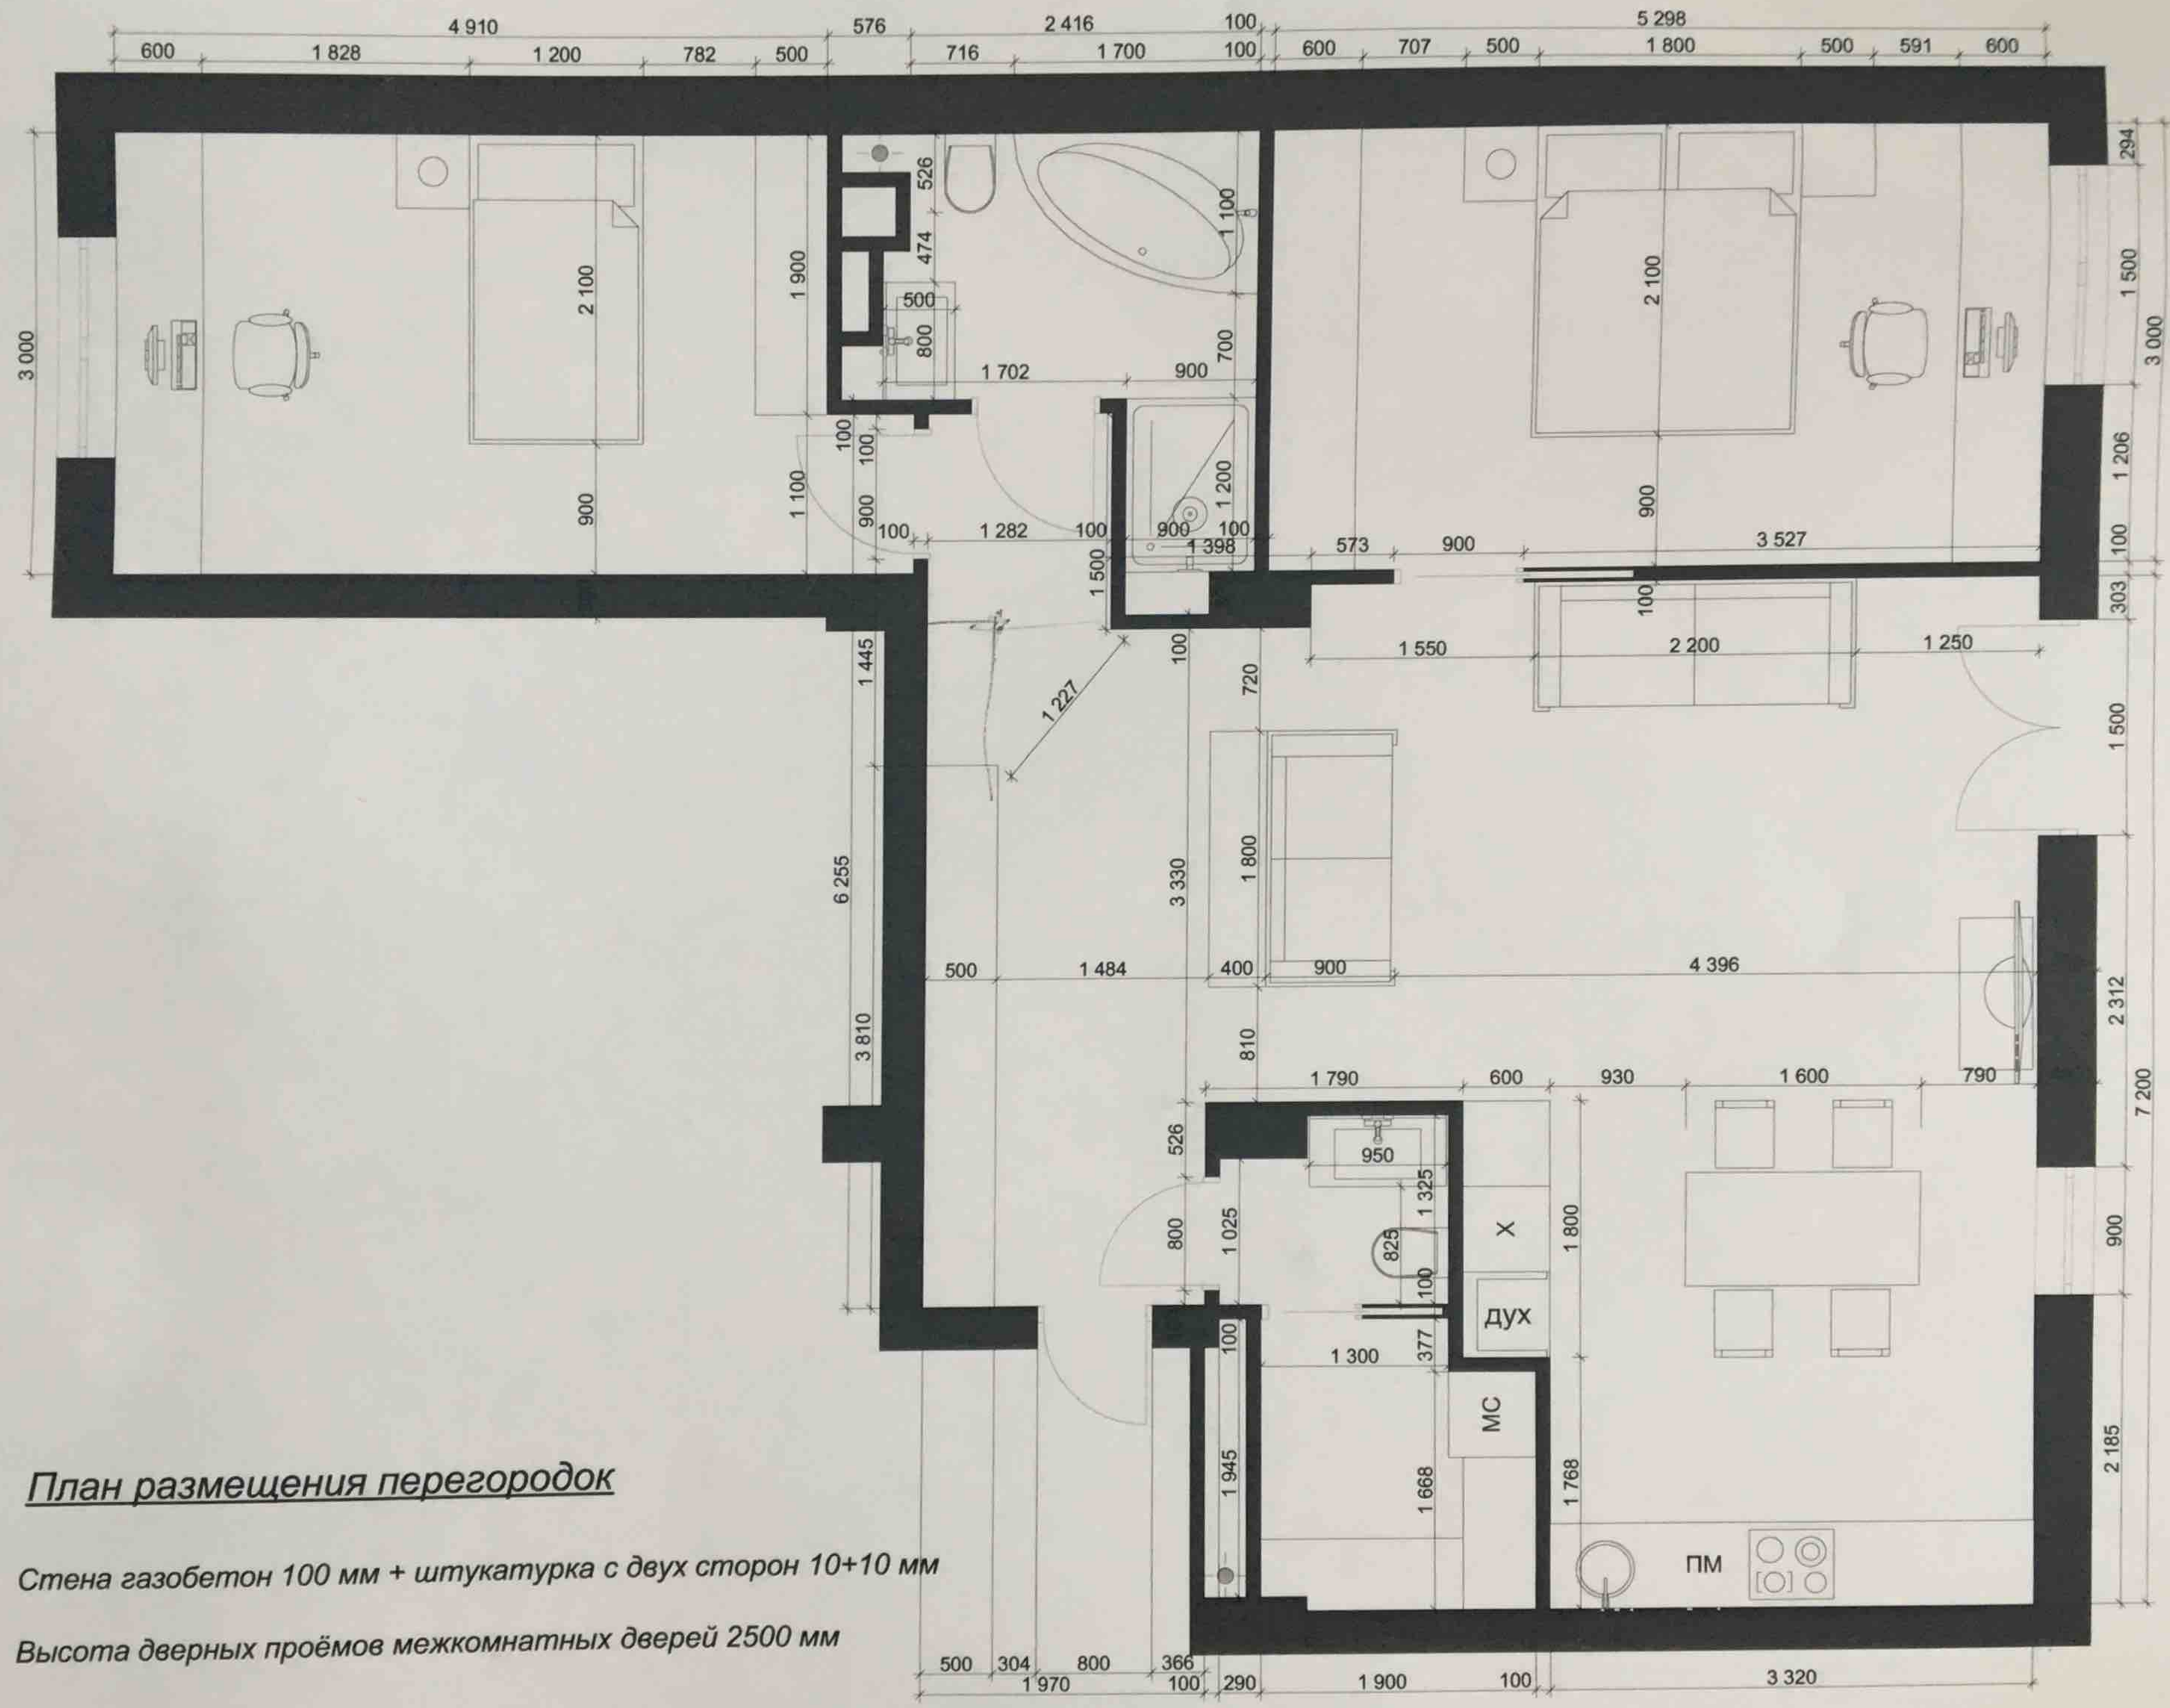

План размещения перегородок

Стена газобетон 100 мм + штукатурка с двух сторон 10+10 мм

Высота дверных проёмов межкомнатных дверей 2500 мм