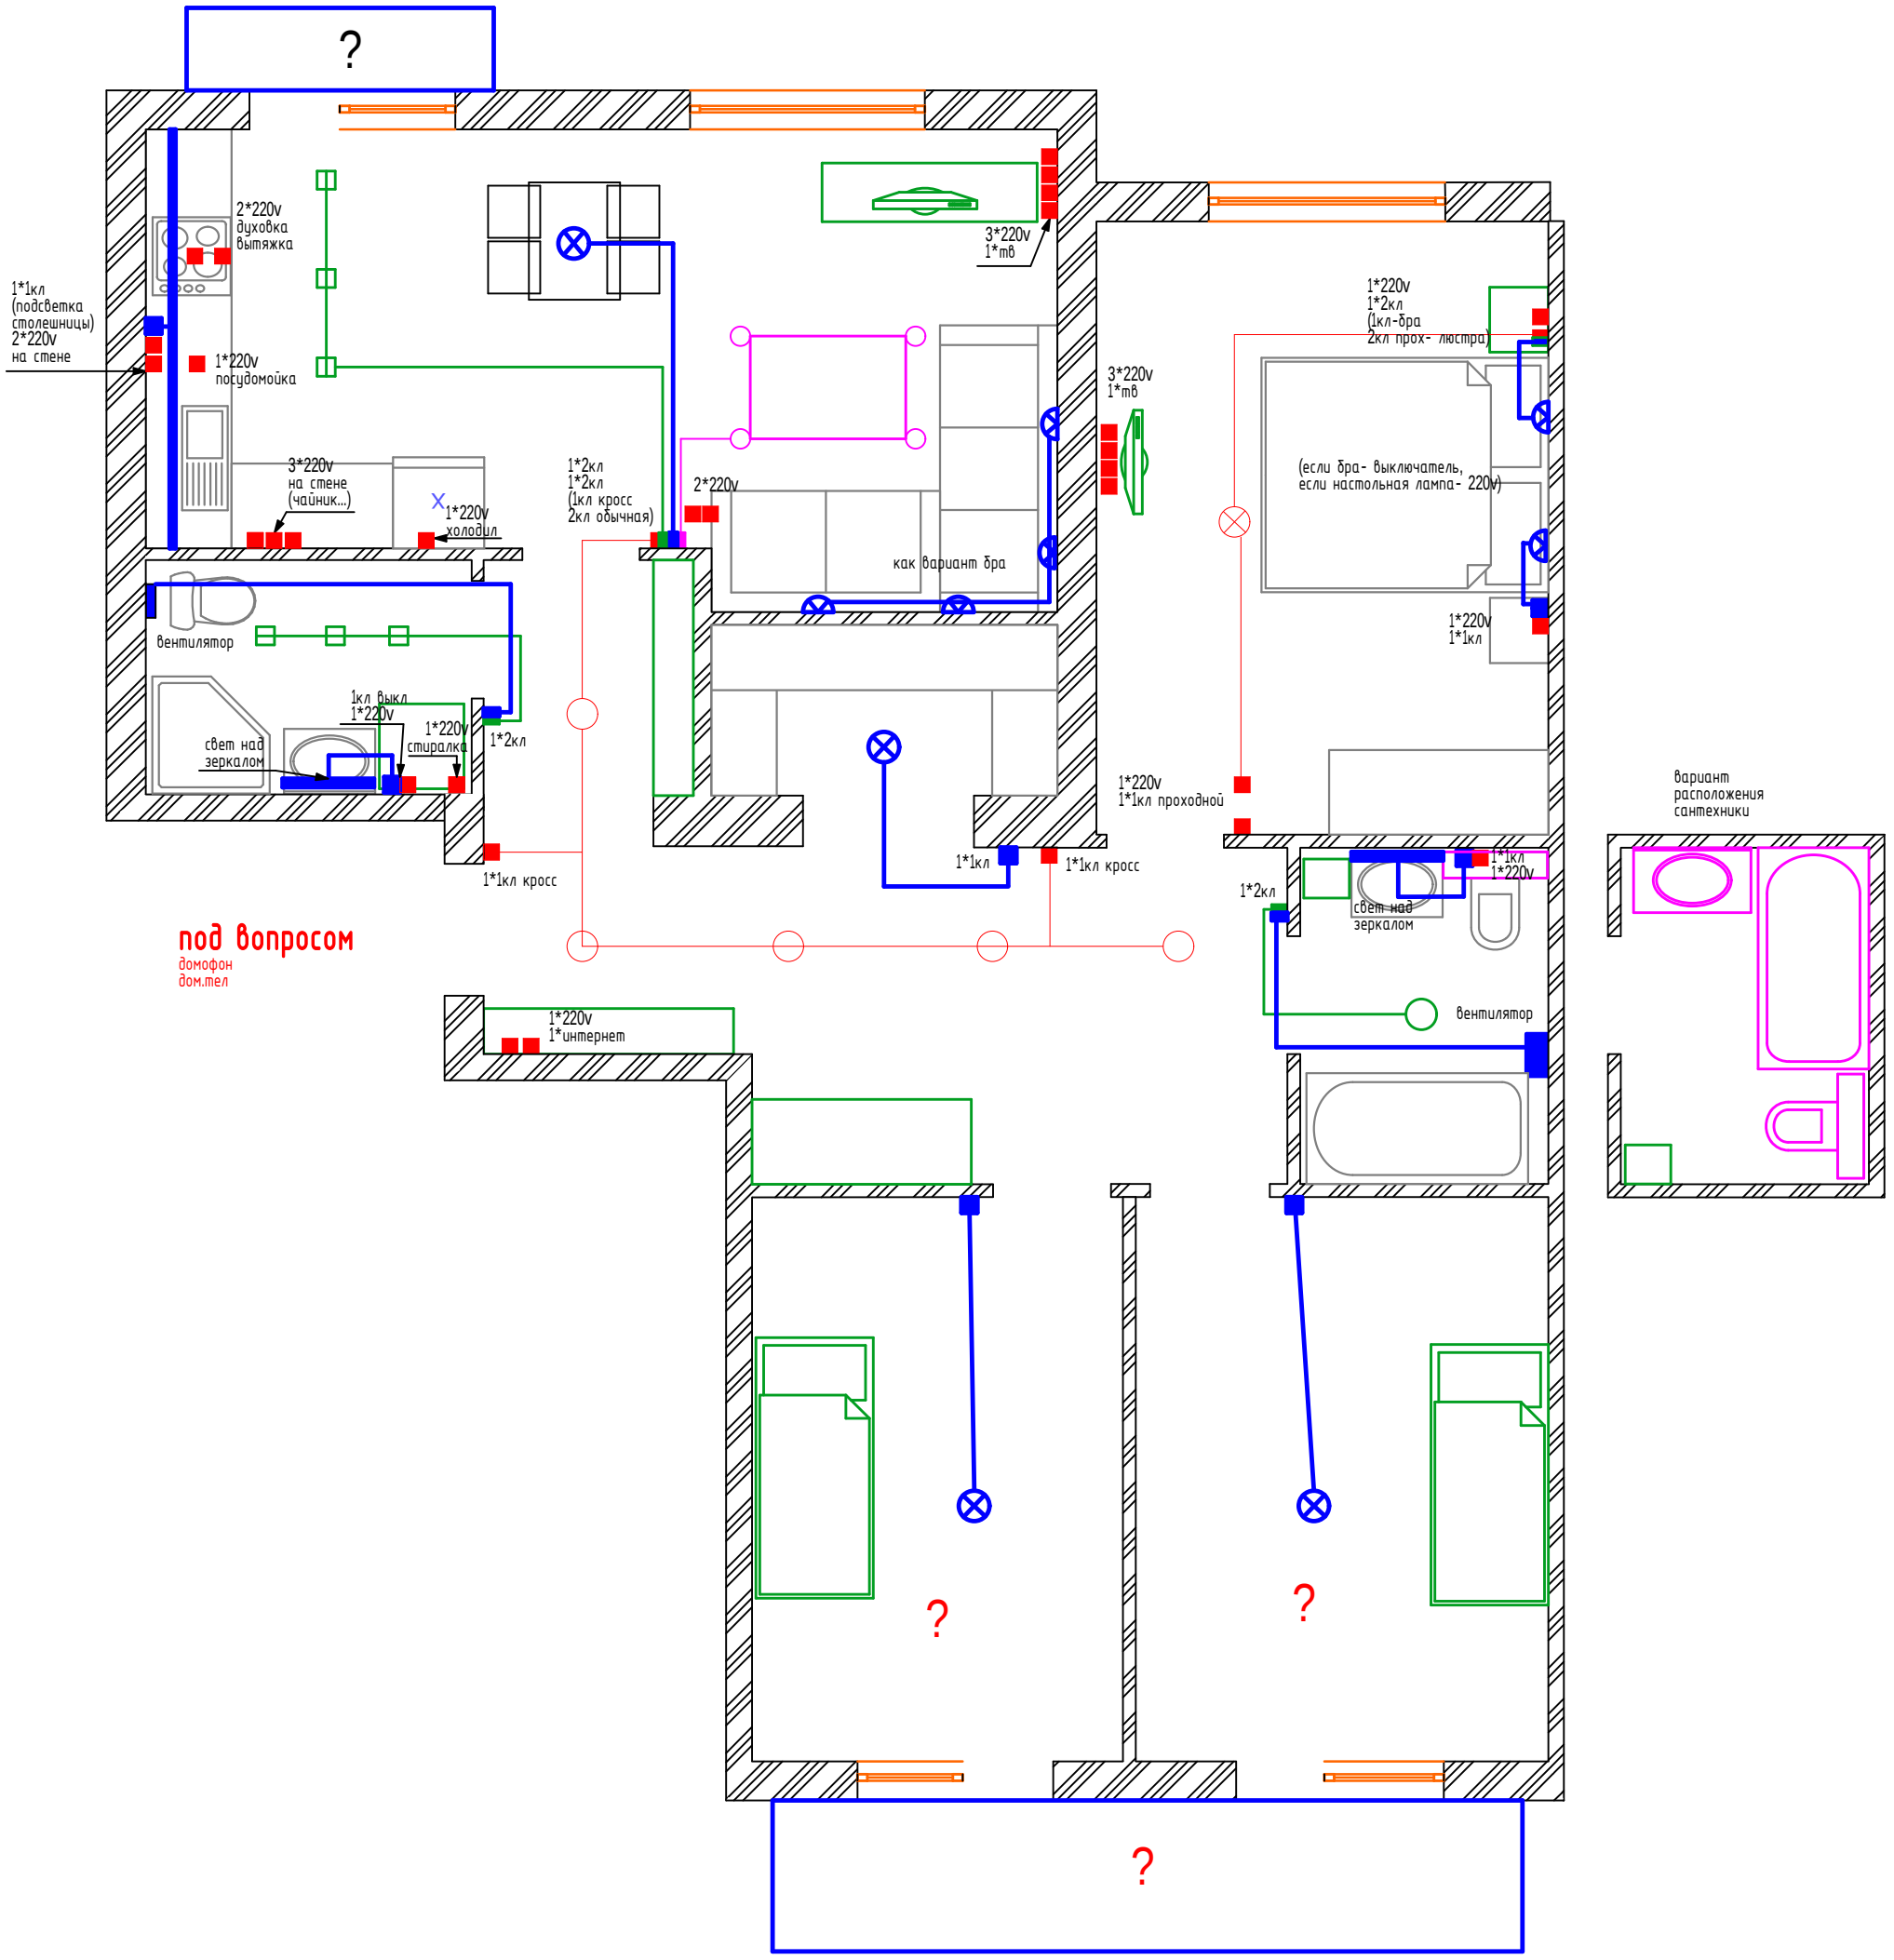
?
2*220v
духовка
вытяжка
1*1кл
(подсветка
столешницы)
2*220v
на стене
1*220v
посудомойка
3*220v
на стене
(чайник...)
1*220v
холодил
вентилятор
1кл выкл
1*220v
свет над
зеркалом
1*220v
стиралка
1*2кл
1*1кл кросс
1*2кл
1*2кл
(1кл кросс
2кл обычная)
2*220v
как вариант бра
3*220v
1*тв
3*220v
1*тв
1*1кл
1*1кл кросс
1*220v
1*2кл
(1кл-бра
2кл прох- люстра)
(если бра- выключатель,
если настольная лампа- 220v)
1*220v
1*1кл
1*220v
1*1кл проходной
1*2кл
1*1кл
1*220v
свет над
зеркалом
вентилятор
вариант
расположения
сантехники
под вопросом
домофон
дом.тел
1*220v
1*интернет
?
?
?