
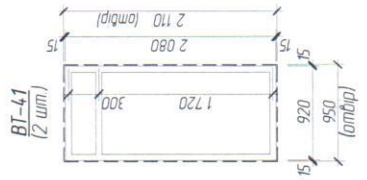


E-16,25

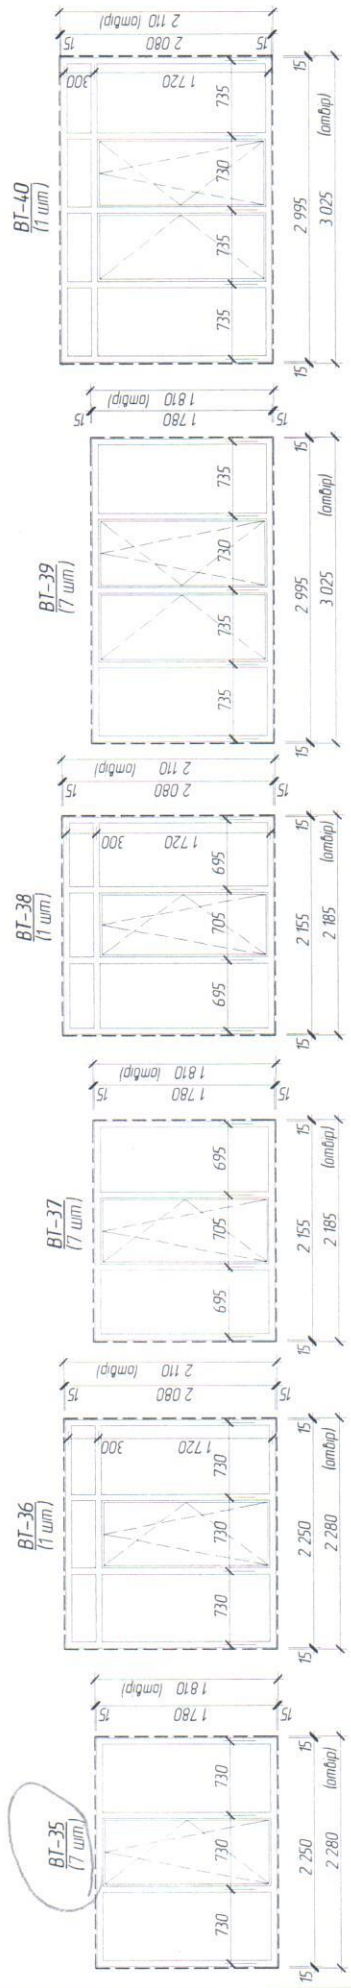

№ N докум	Листы в докум	Земельный № N
-----------	---------------	---------------

007/12-AP									
Будівництво мікрорайону житлових будинків і громадських будинків по вул. Святошинській, вул. Лизаньки, м. Вишневе, Києво-Святошинського району, Київської області. Перша черга будівництва трансекційного житлового будинку код 007/12									
Змін	Кіл	Архив	Міток	Лінійс	Дата				
ГАП	Гайдарюк	Гайдарюк	Гайдарюк	Гайдарюк	2012				
ГП	Хомченко	Хомченко	Хомченко	Хомченко	2012				
Розробник	Кабальчук	Кабальчук	Кабальчук	Кабальчук	2012				
Перевір	Гайдарюк	Гайдарюк	Гайдарюк	Гайдарюк	2012				
Н. конпр	Варенюк	Варенюк	Варенюк	Варенюк	2012				
Відомість витрачів						ТОВ "Співес Прогрес" / Ліцензія АБ № 5122/В			