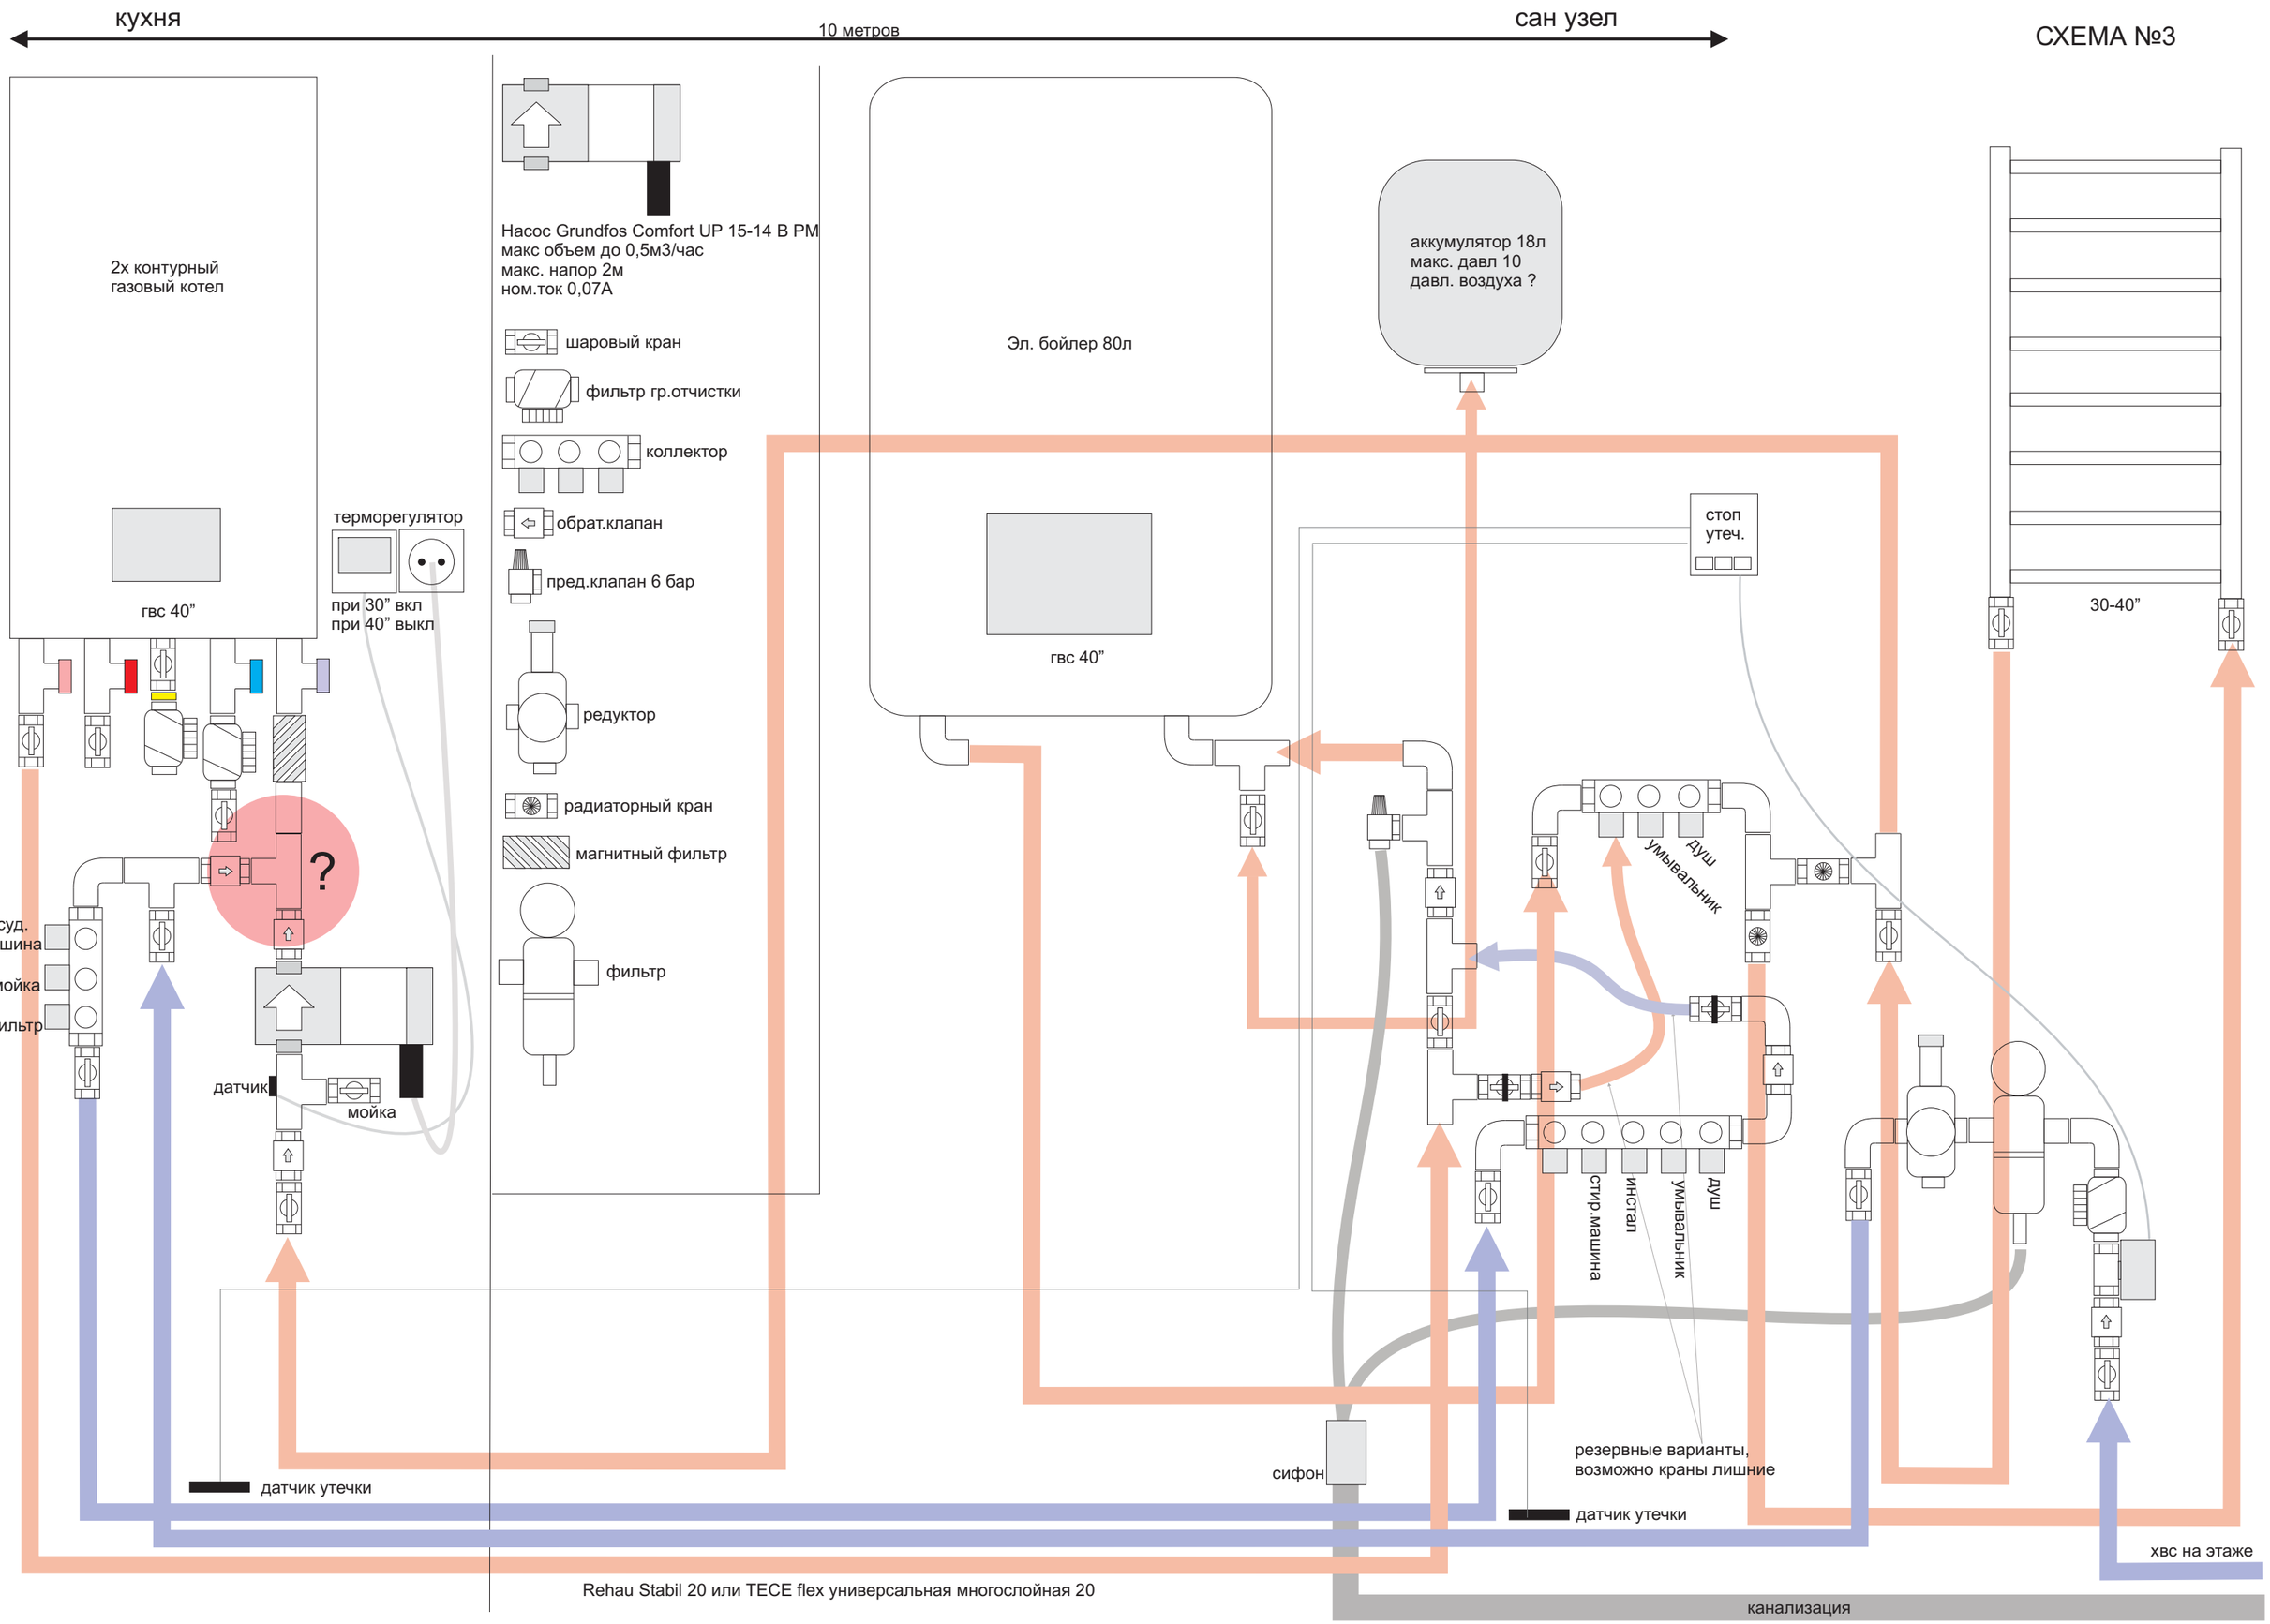
кухня
10 метров
сан узел
СХЕМА №3
2х контурный
газовый котел
гвс 40”
терморегулятор
при 30” вкл
при 40” выкл
?
посуд.
машина
мойка
фильтр
датчик
мойка
датчик утечки
Насос Grundfos Comfort UP 15-14 B PM
макс объем до 0,5м3/час
макс. напор 2м
ном.ток 0,07А
шаровый кран
фильтр гр.отчистки
коллектор
обрат.клапан
пред.клапан 6 бар
редуктор
радиаторный кран
магнитный фильтр
фильтр
Эл. бойлер 80л
гвс 40”
аккумулятор 18л
макс. давл 10
давл. воздуха ?
стоп
утеч.
душ
умывальник
стир.машина
инстал
умывальник
душ
сифон
резервные варианты,
возможно краны лишние
датчик утечки
30-40”
хвс на этаже
Rehau Stabil 20 или TECE flex универсальная многослойная 20
канализация